

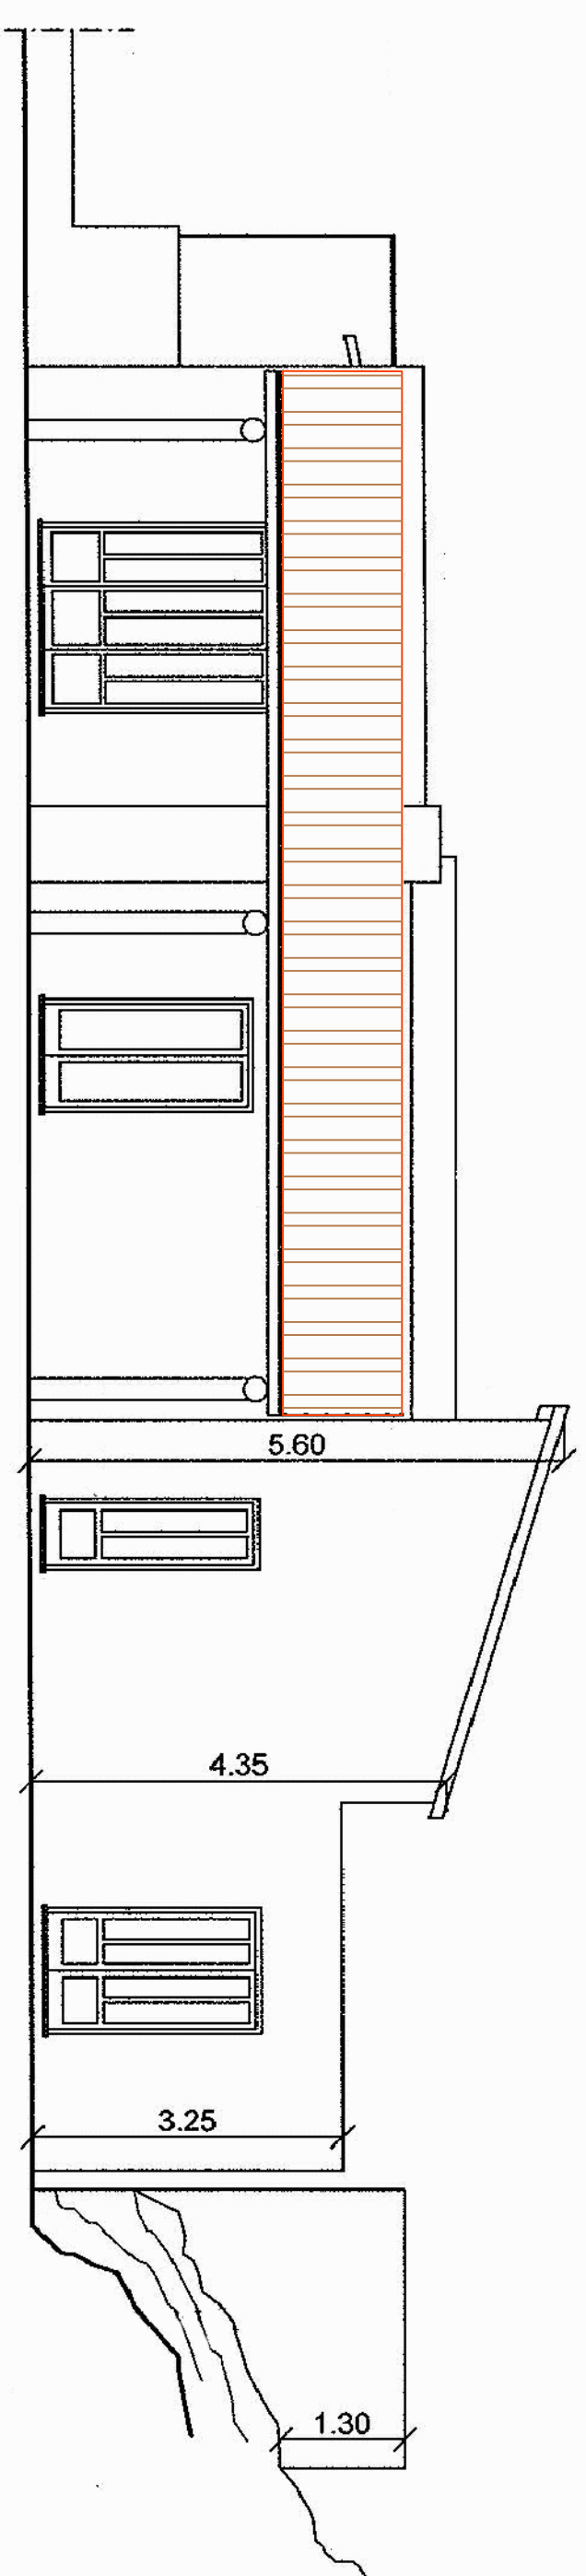
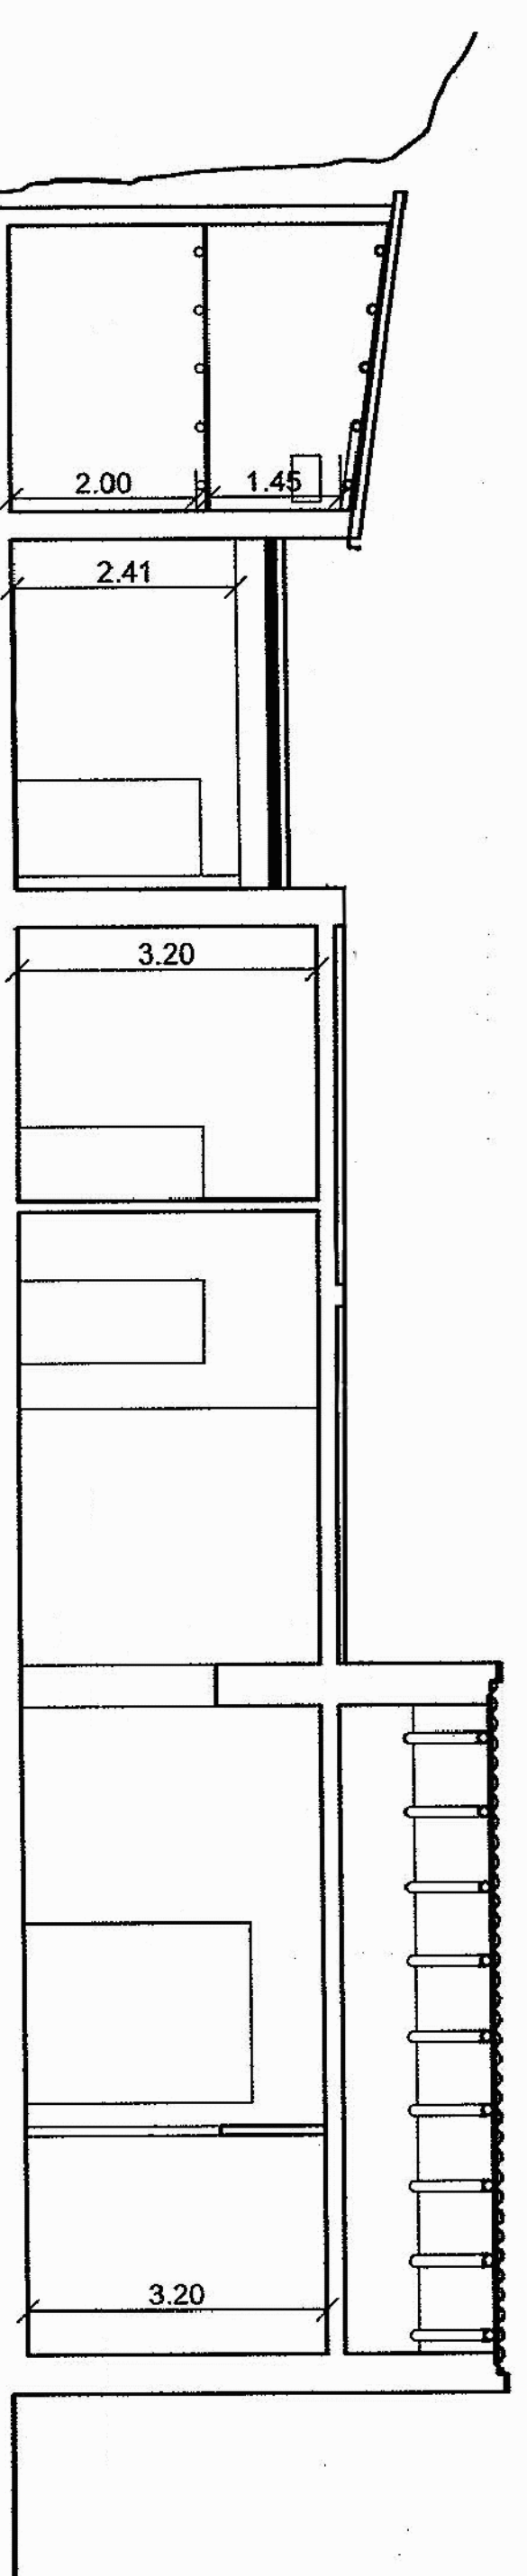
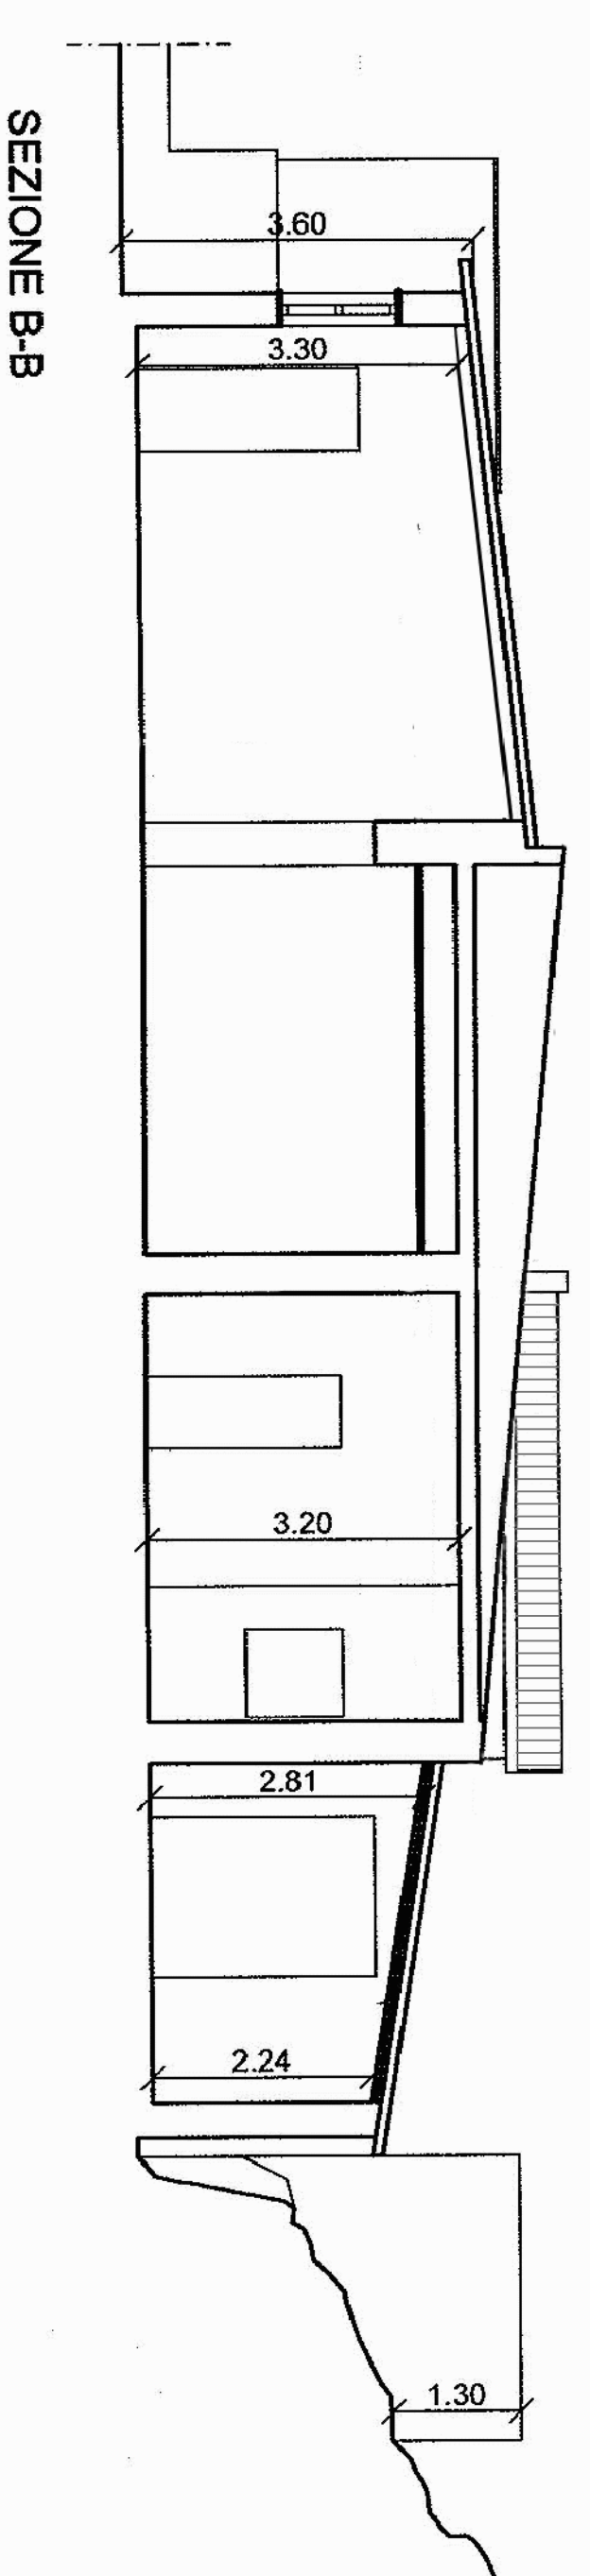


PIANTA COPERTURA SCALA 1:1.100

PIANTA PIANO TERRA

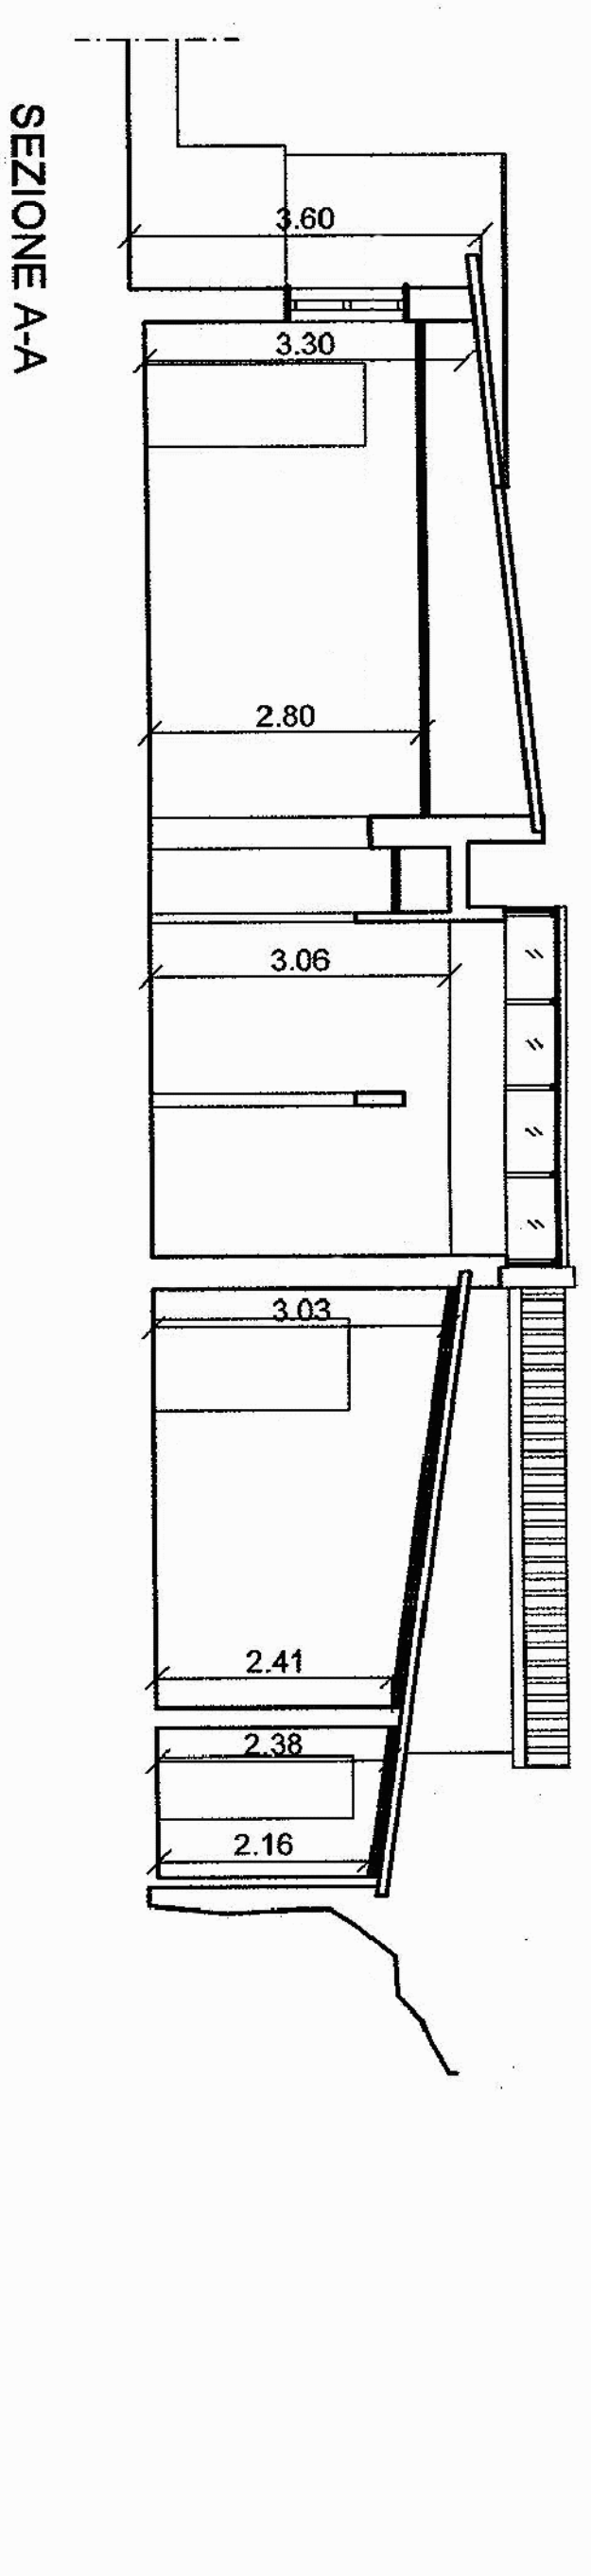

PROSPETTO NORD

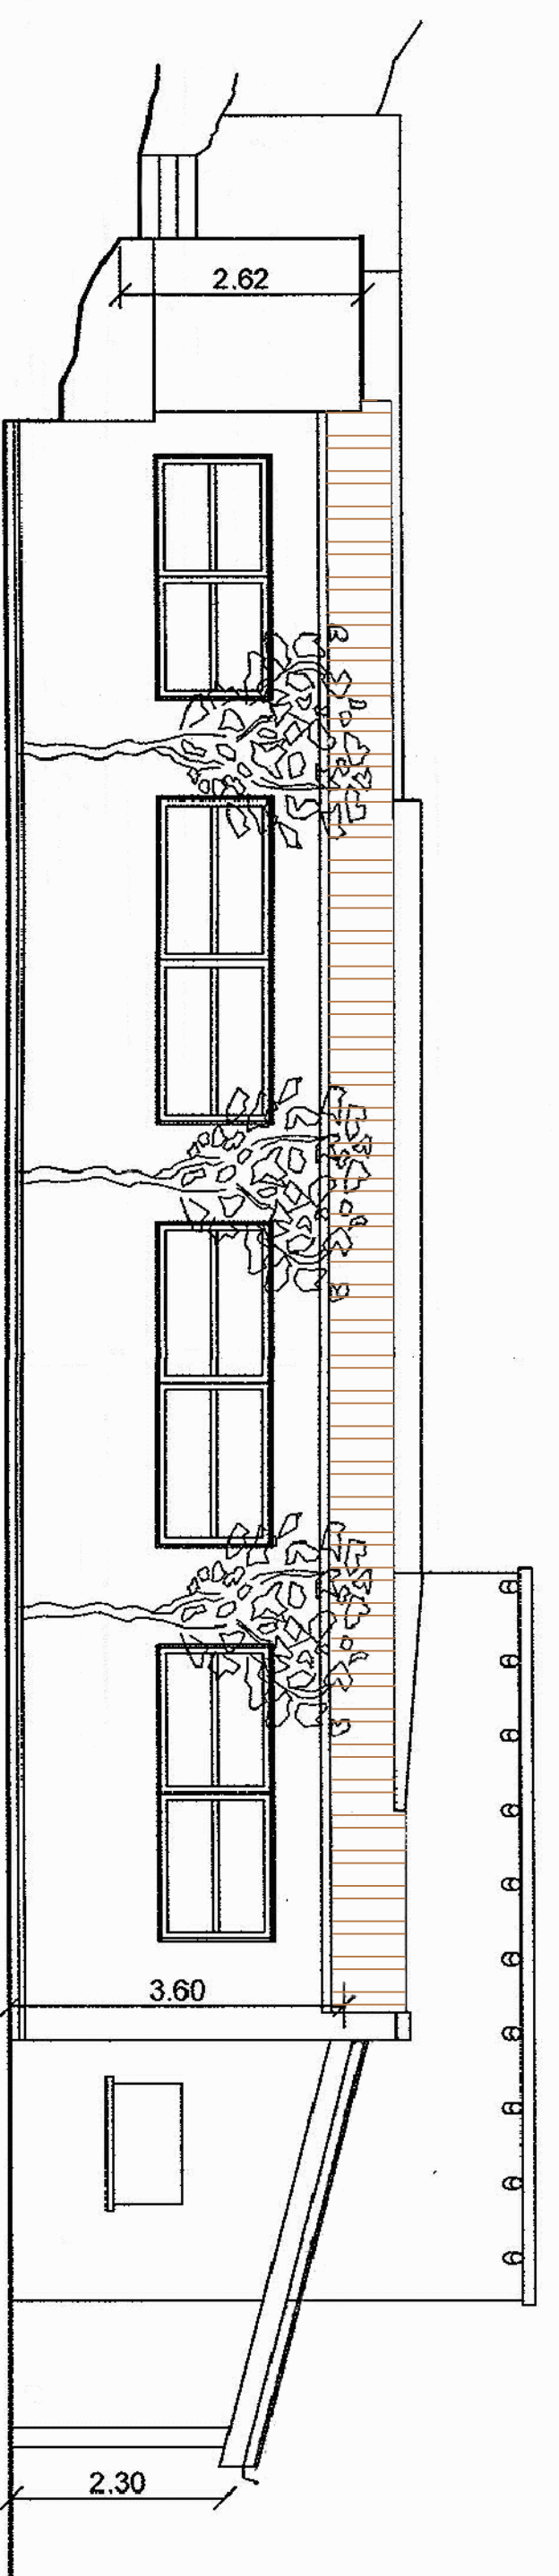

PROSPETTO EST

- LEGENDA**
- Nuova copertura metallica in lamiere di alluminio, colore corten, agraffate con doppia agraffatura
 - Nuova copertura piana con guaina impermeabilizzante bituminosa, non praticabile
 - Copertura di tegole Coppe Siciliane
 - Copertura di lastre ondulate di fittocemento
 - Copertura di lastre ondulate/Grecate opache



REPUBBLICA ITALIANA

Assessorato dei Beni Culturali e dell'Identità Siciliana Dipartimento dei Beni Culturali e dell'Identità Siciliana



REGIONE SICILIANA

Parco Archeologico di Segesta
 Case Barbaro S.R. 22 c.da Barbaro - Segesta
 91013 Calatrami Segesta (TP)



A03 - PROGETTO PIANTA, SEZIONE E PROSPETTI

OGGETTO: Progetto per la bonifica e rifacimento di parte della copertura del Posto di Ristoro

COMUNE DI: Calatrami Segesta

PROVINCIA DI: Trapani

COMMITTENTE: Parco Archeologico di Segesta

ELABORATI: A-03 - PROGETTO PIANTA, SEZIONE E PROSPETTI
 scala 1:100

Il Progettista
 Arch. Antonella Ricca
 Geom. Vincenzo Tumminia
 Geom. Elisa Rizzo

Il Direttore
 Arch. Luigi Biondo