



REGIONE SICILIANA

ASSESSORATO DEI BENI CULTURALI DELL'IDENTITA' SICILIANA
DIPARTIMENTO DEI BENI CULTURALI E DELL'IDENTITA' SICILIANA

PARCO ARCHEOLOGICO DI SEGESTA

PATTO PER IL SUD SICILIA 2014/2020

Adeguamento dei servizi e sistemazione logistica accoglienza



Unione Europea
Fondo Europeo di Sviluppo Regionale
Ministero
per i Beni e le
Attività Culturali
e per il Turismo
MiBACT

IL DIRETTORE DEL PARCO
Dot.ssa Rossella Giglio

RESPONSABILE UNICO DEL PROCEDIMENTO
Dot.ssa Rossella Giglio

GRUPPO DI PROGETTAZIONE
Arch. Antonella Ricotta
Geom. Vincenzo Lummia
Geom. Elisa Rizzo

STRUTTURA TECNICA ORGANIZZATIVA
Parco Archeologico di Segesta

IL PROGETTISTA
STRUTTURALE
Arch. Benedetto Musillani




PROGETTO ESECUTIVO - CALCOLI STATICI


ELABORATO 7 - A:

piante Impalcati
Interventi su case Ronzi


REVISIONE	DATA	AGGIORNAMENTI	SCALA	DATA
				2020
TAV. 7 - A				

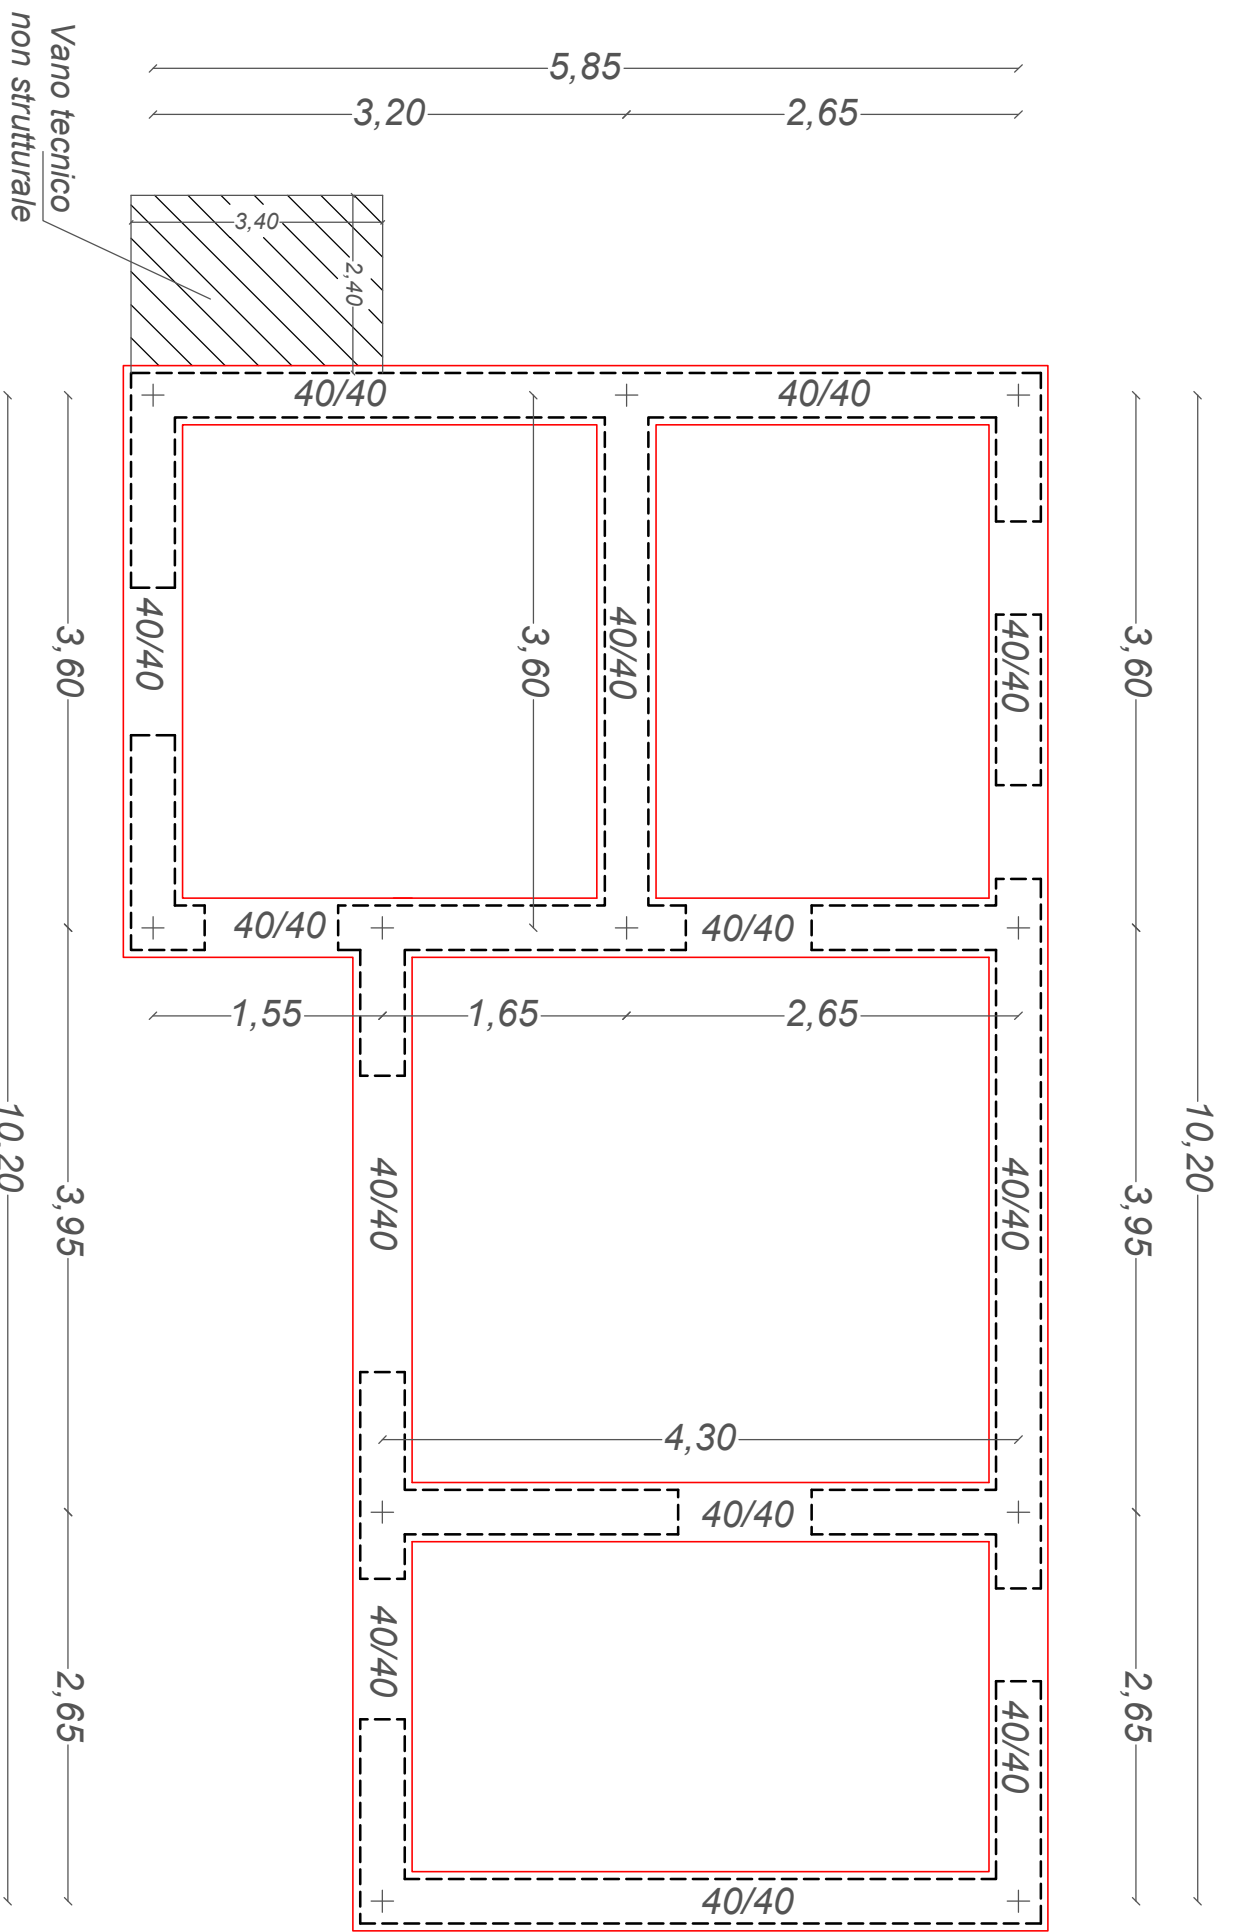

Pianta delle Fondazioni

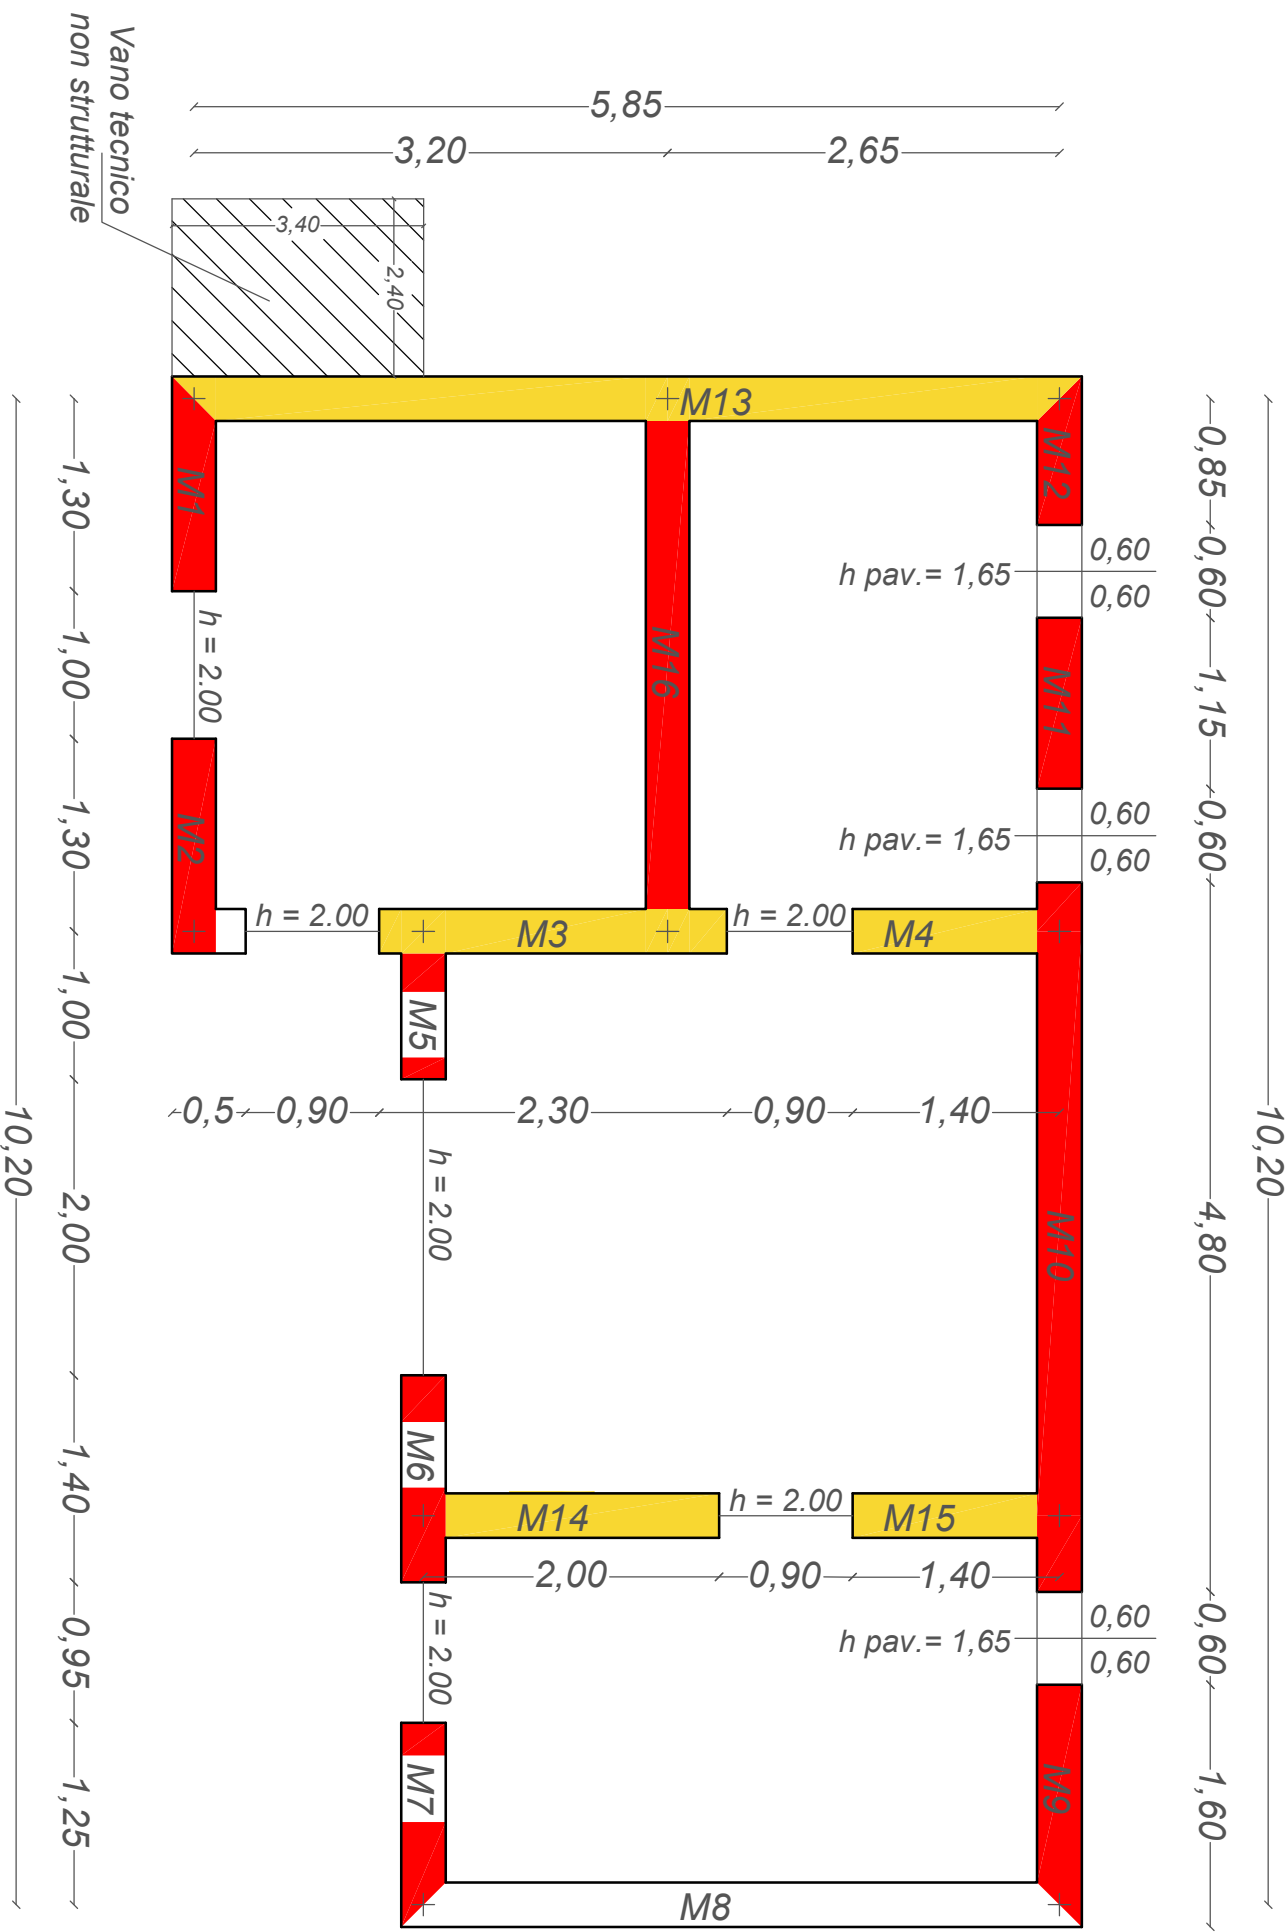

Pianta dei maschi murari
"M1...M16"

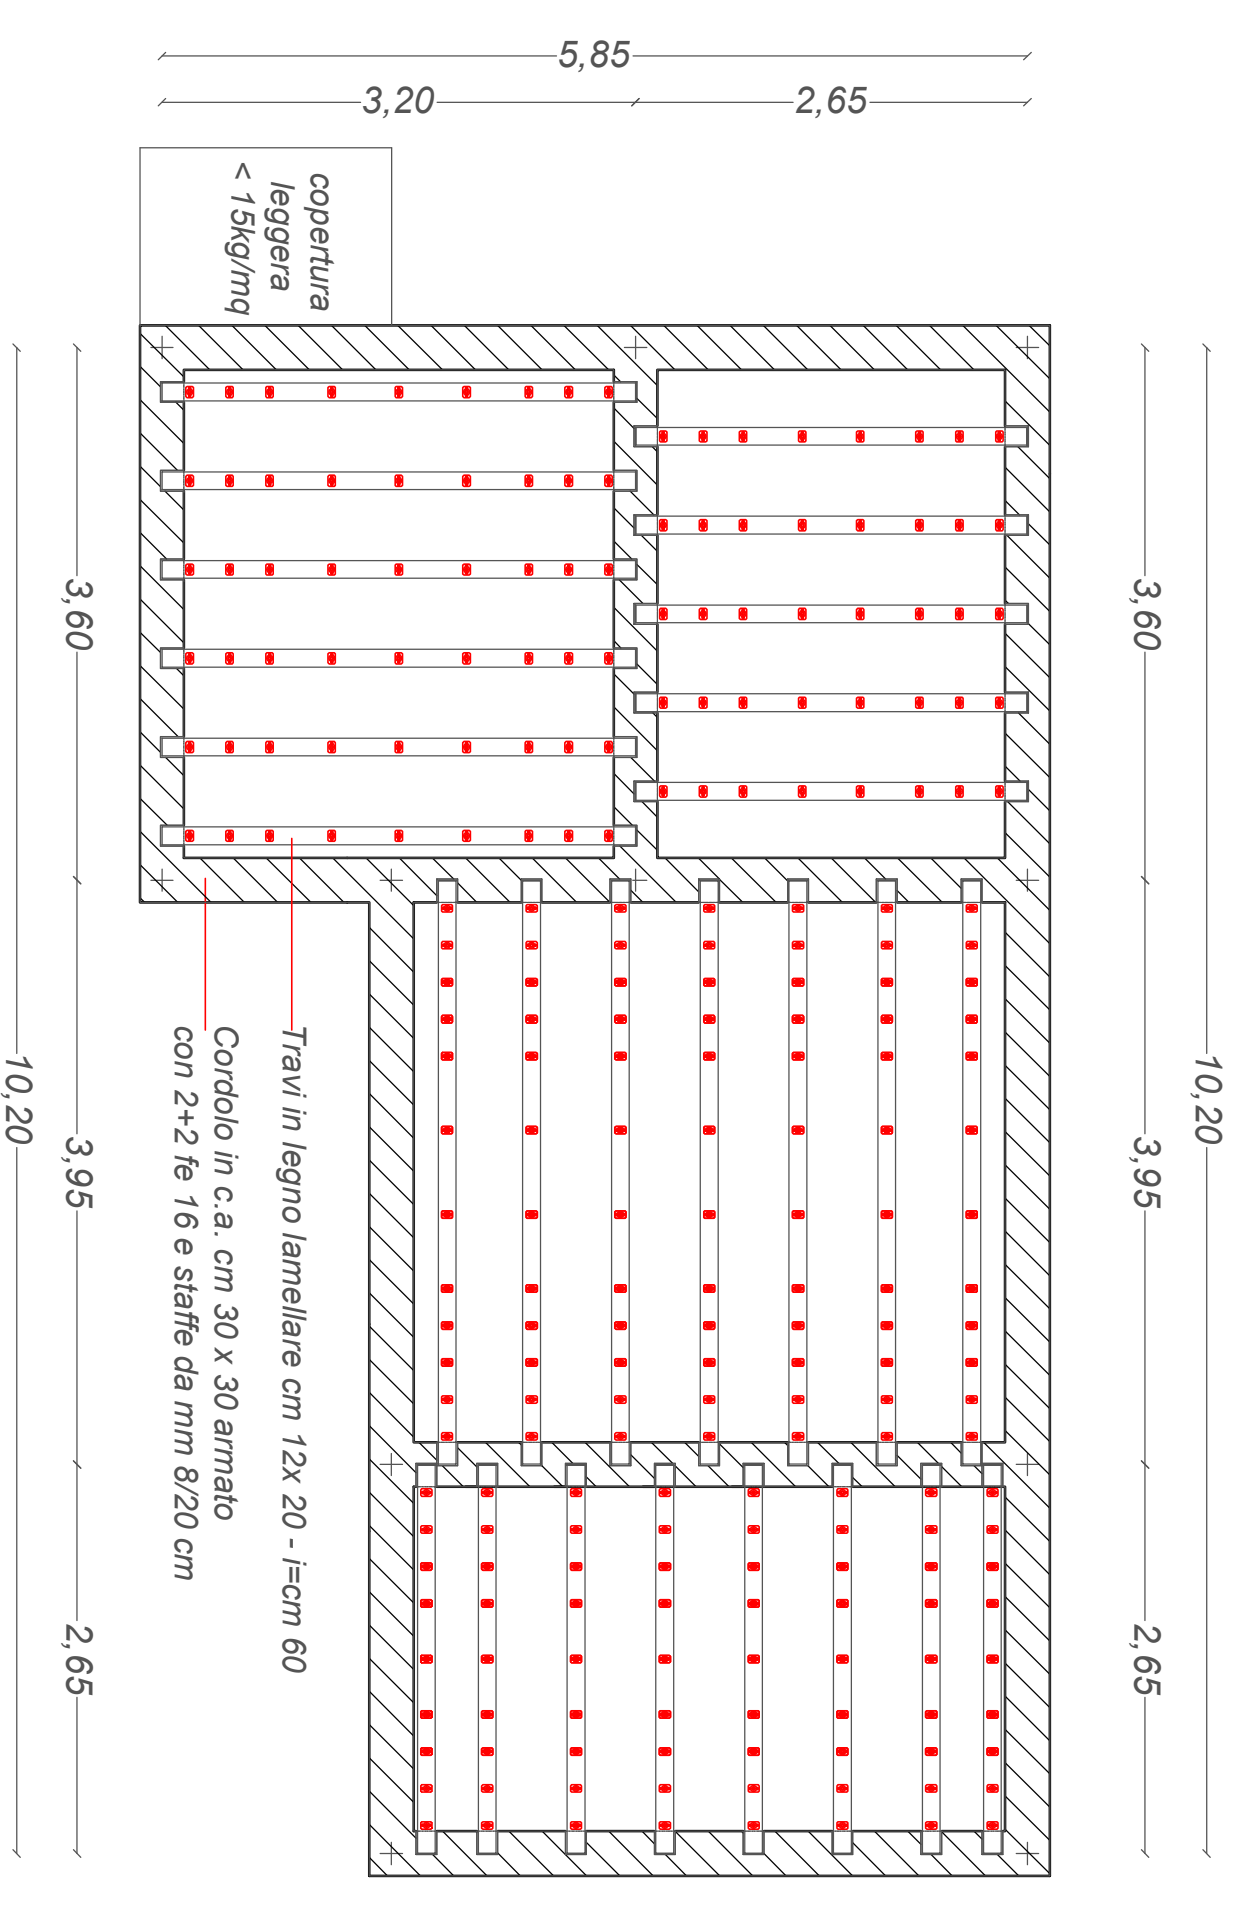

Pianta delle coperture