garitta

strada asfaltata

chiusino elettrico

Locale tecnico

BAGNI UTENZA

Muretto a secco esistente

Vasca idrica esistente

quadro elettrico

Fossa Imhoff esistente

scale esistenti

Muretto a secco esistente

Vasca idrica esistente

Sostituzione copertura cemento amianto

chiusino telefonico

chiusino elettrico

sbarra

garitta

quadro elettrico

canale in pietra

costruzione con cabina di trasformazione elettrica

Ingresso Parco

Area di Sosta

N

accesso

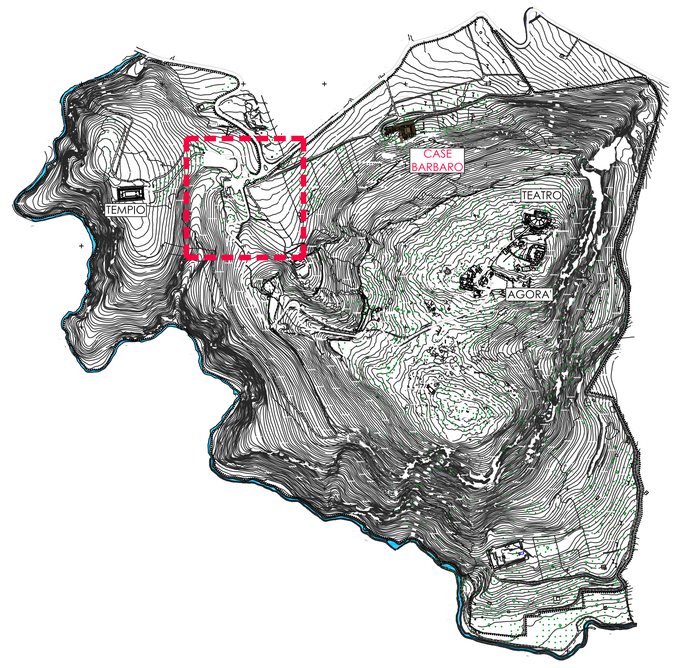

LEGENDA

Interventi di progetto:

1) Rimozione delle superfetazioni e delle coperture in cemento/amianto, Posto Ristoro

REPUBLICA ITALIANA

REGIONE SICILIANA

REGIONE SICILIANA

Assessorato dei Beni Culturali e dell'Identità Siciliana Dipartimento dei Beni Culturali e dell'Identità Siciliana

Parco Archeologico di Segesta

Case Barbaro S.R. 22 c/da Barbaro - Segesta
91013 Calatafimi Segesta (TP)

Parco Archeologico Segesta

A-02 - PLANIMETRIA GENERALE

OGGETTO: Progetto per la sostituzione della copertura, Vano 1 - Posto di Ristoro

COMUNE DI: Calatafimi Segesta

PROVINCIA DI: Trapani

COMMITTENTE: Parco Archeologico di Segesta

ELABORATI: A-02 - PLANIMETRIA GENERALE scala 1:500

Il Progettista
Arch. Antonella Ricotta
Geom. Vincenzo Tumminia
Geom. Elisa Rizzo

Il Direttore
Arch. Luigi Biondo