


Assessorato Beni Culturali e dell'Identità Siciliana
 Dipartimento dei Beni Culturali e dell'Identità Siciliana
PARCO ARCHEOLOGICO DI SEGESTA

PROGETTO DI MANUTENZIONE STRAORDINARIA
 DI UNA PORZIONE DI UN IMMOBILE,
 DENOMINATO CASE BARBARO, ALL'INTERNO
 DEL PARCO ARCHEOLOGICO DI SEGESTA


PARCO ARCHEOLOGICO DI SEGESTA - C.DA BARBARO 91013
 CALATAFIMI SEGESTA

Visto Il Direttore
 Dott.ssa Rossetta Giglio
Rossetta Giglio


PLANIMETRIA GENERALE
 STATO DI FATTO E STATO DI PROGETTO

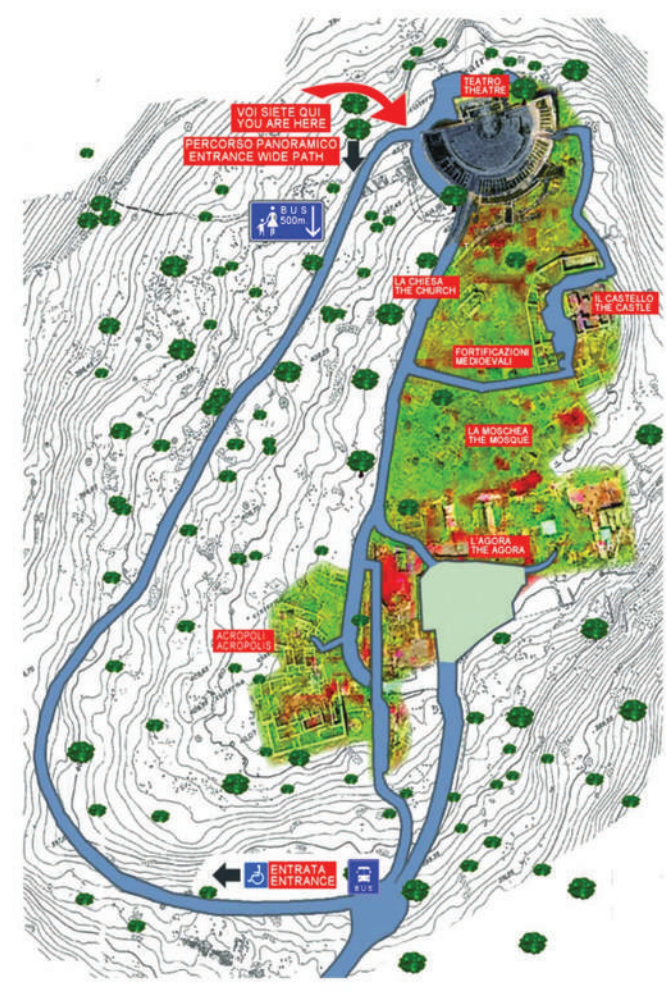

PROGETTISTI:
 arch. Luisa Alagna
 geom. Elisa Rizzo *Elisa Rizzo*

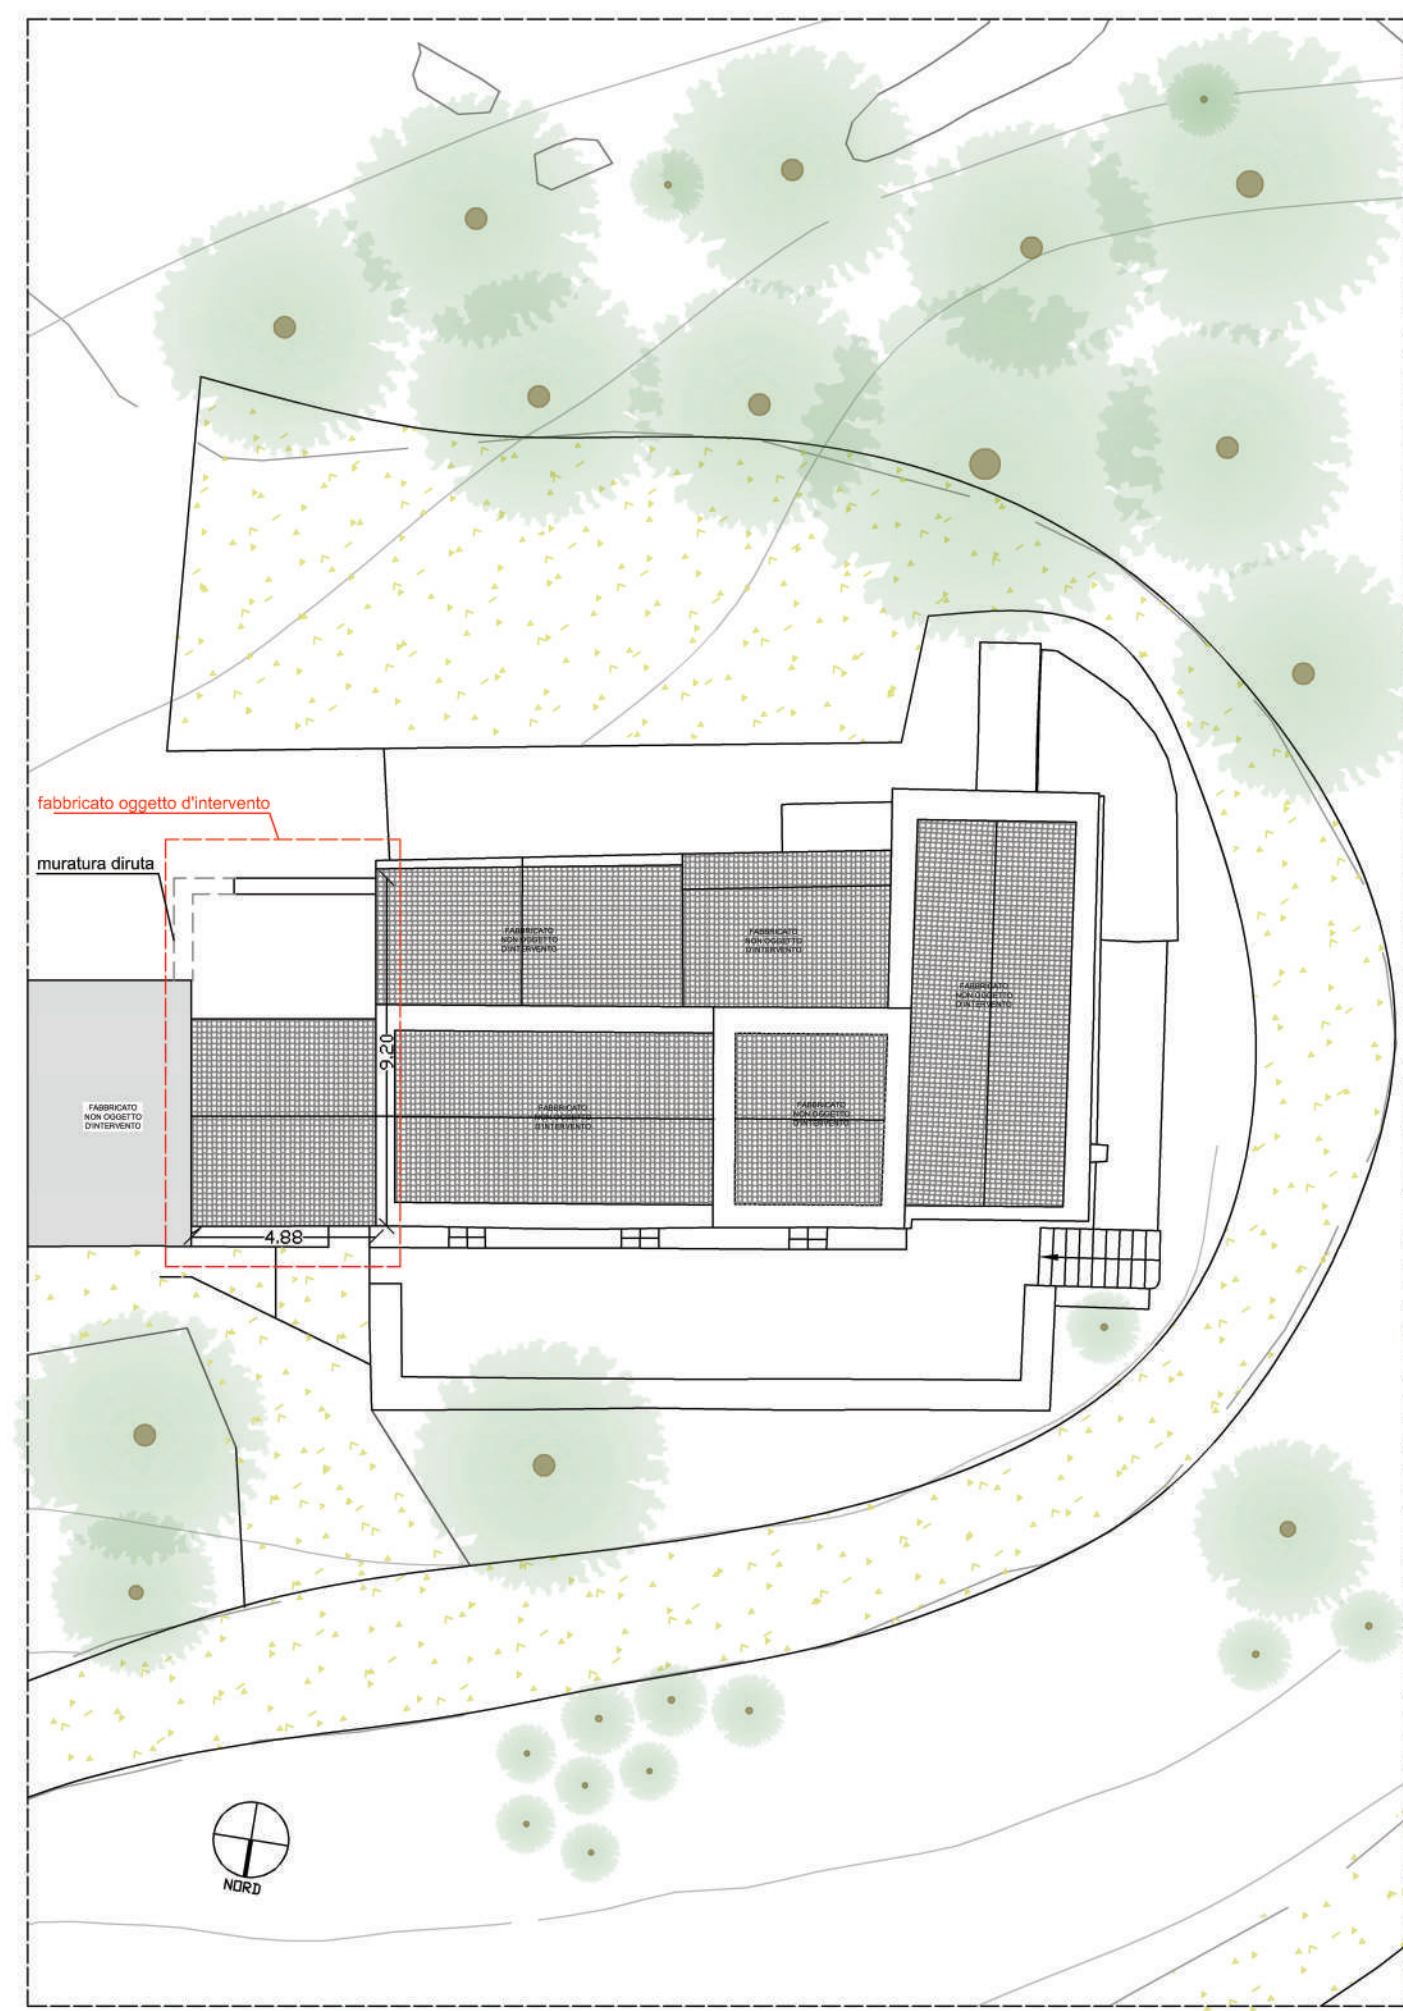

PLANIMETRIA GENERALE STATO DI FATTO

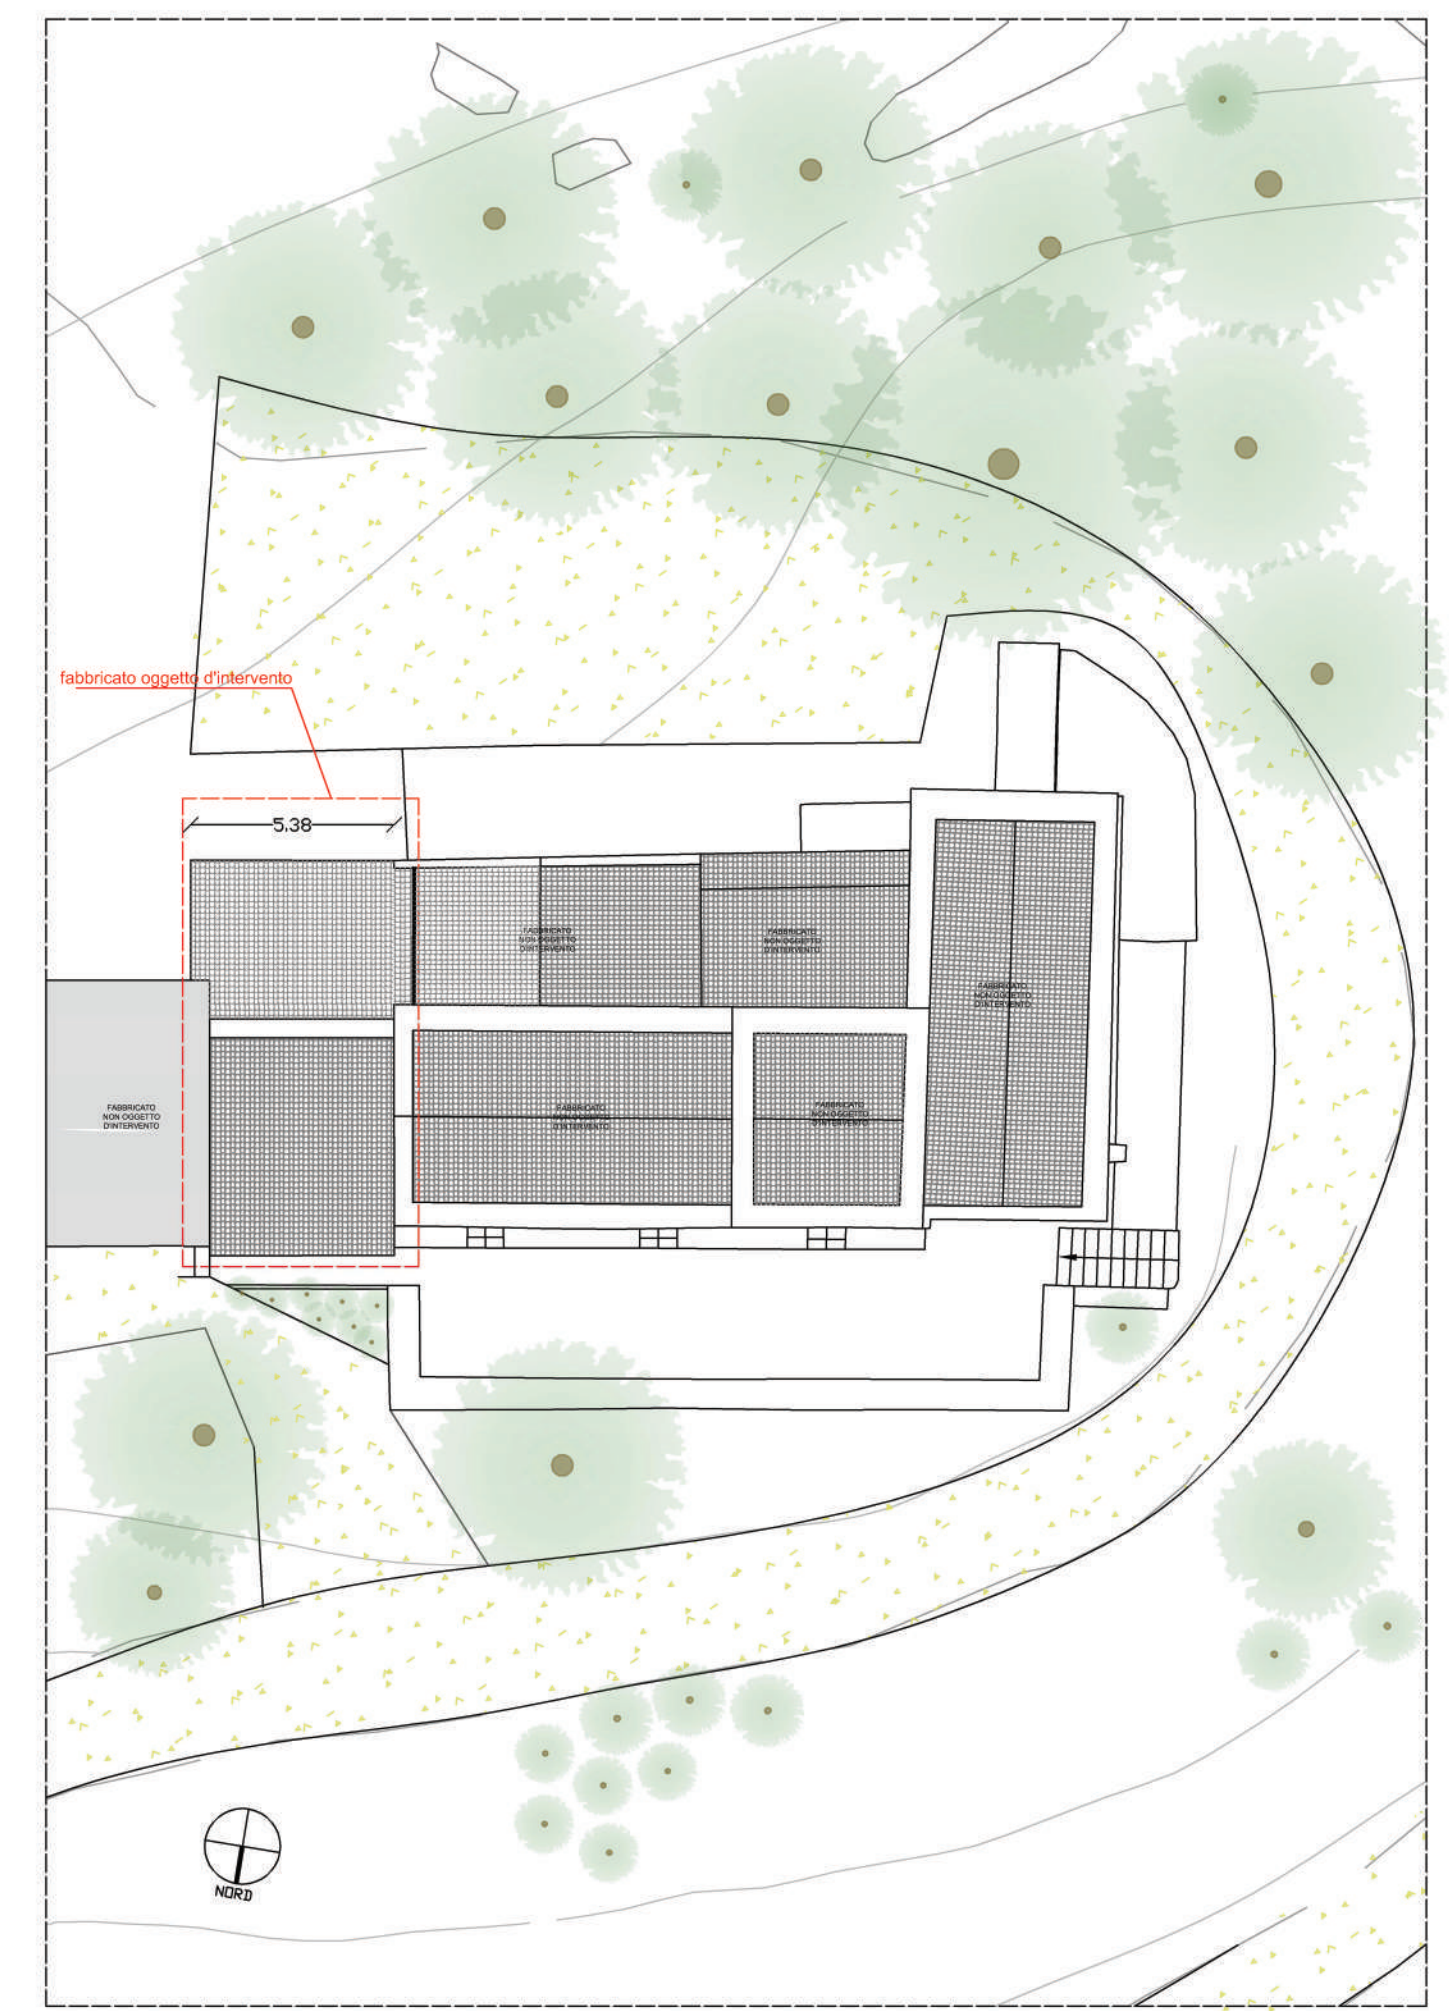

PLANIMETRIA GENERALE STATO DI PROGETTO