


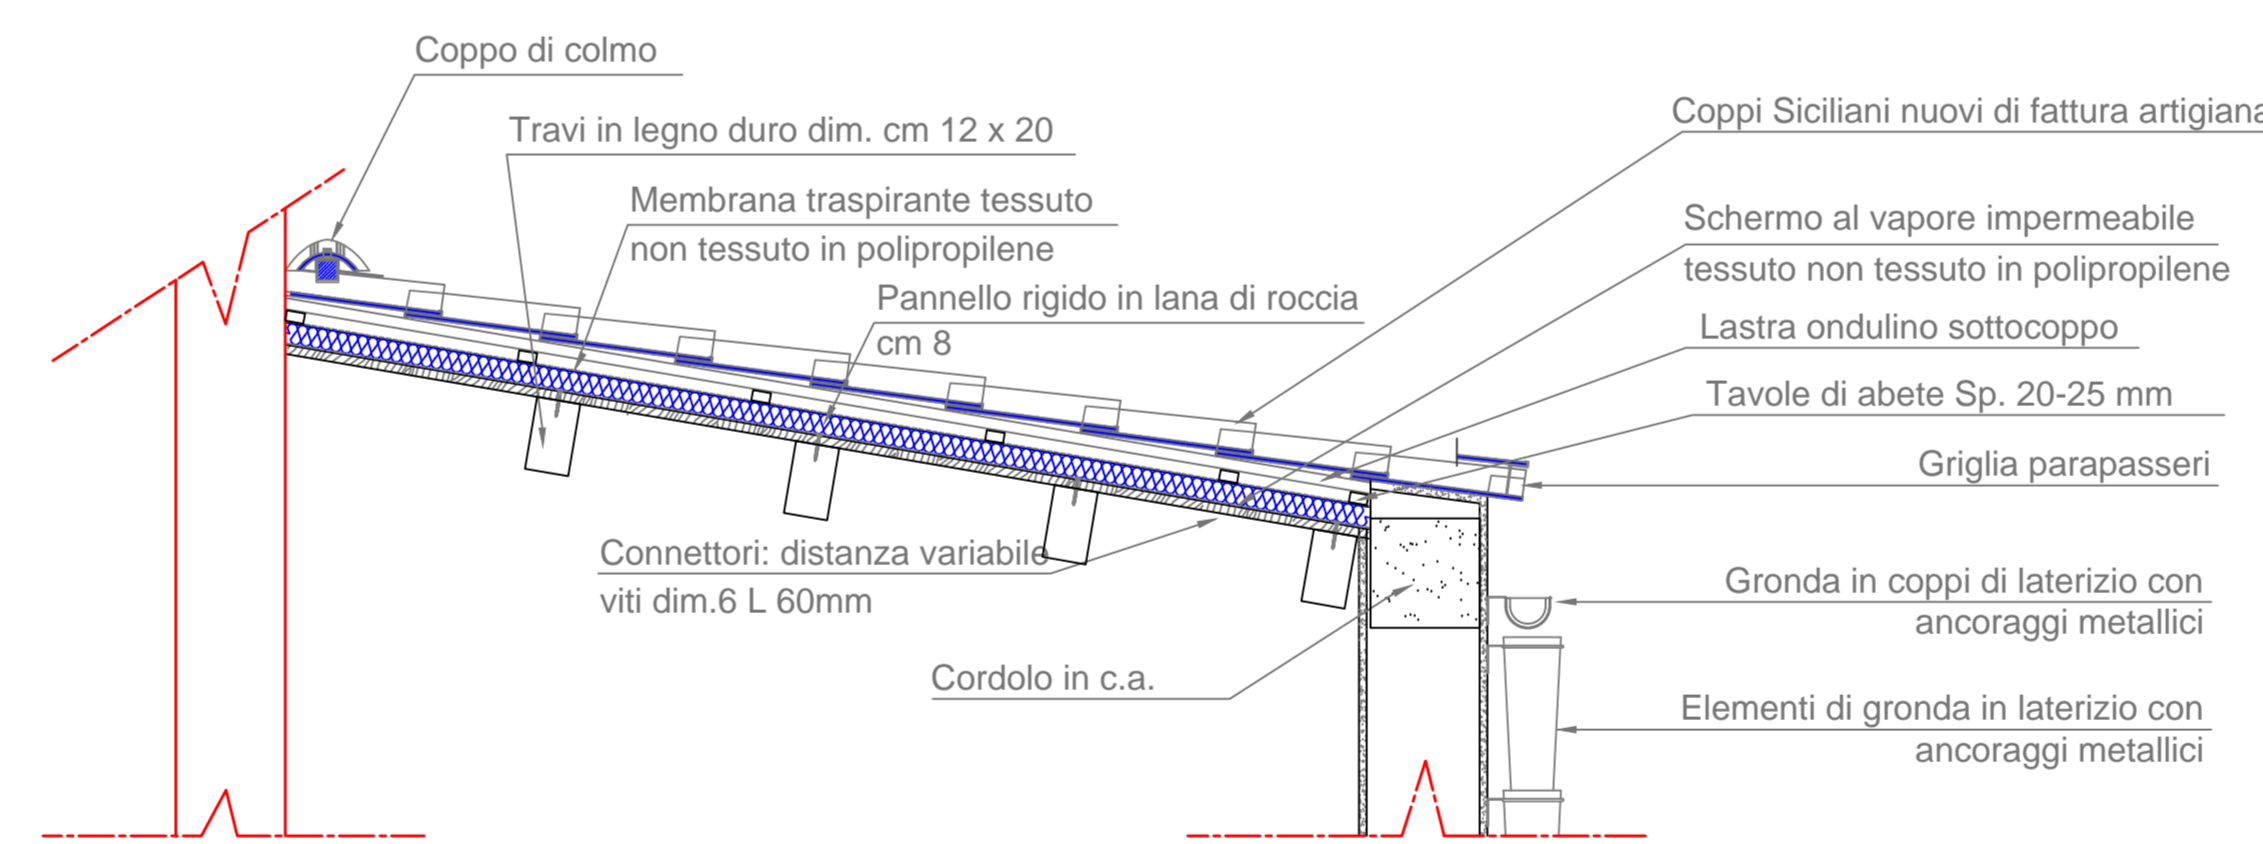


PIANTA COPERTURA SCALA 1:100

LEGENDA

-  Copertura di lastre ondulate/Grecate opache
-  Copertura in lastre di Amianto di tipo Eternit
-  Copertura di tegole Coppe Siciliano



DETTAGLIO TIPOLOGICO SCALA 1:20



REGIONE SICILIANA

ASSESSORATO DEI BENI CULTURALI DELL'IDENTITA' SICILIANA  
DIPARTIMENTO DEI BENI CULTURALI E DELL'IDENTITA' SICILIANA

PARCO ARCHEOLOGICA DI SEGESTA

PATTO PER IL SUD SICILIA 2014/2020  
Adeguamento dei servizi e risistemazione logistica accoglienza



**IL DIRETTORE DEL PARCO**  
Dott.ssa Rossella Giglio  
**RESPONSABILE UNICO DEL PROCEDIMENTO**  
Dott.ssa Rossella Giglio  
**GRUPPO PROGETTAZIONE**  
Arch. Antonella Ricotta  
Geom. Vincenzo Tumminia  
Geom. Elisa Rizzo  
**STRUTTURA TECNICA ORGANIZZATIVA**  
Parco Archeologico di Segesta

*Rm*  
*Rm*  
*Antonella Ricotta*  
*Vincenzo Tumminia*  
*Elisa Rizzo*



- PROGETTO ESECUTIVO -

ELABORATO:		DATA	NOME	FIRMA
PROGETTO STRUTTURALE				
Bagni Posto Ristoro - Dettaglio tipologico degli interventi sulle coperture				
REVISIONE	DATA	AGGIORNAMENTI		
		SCALA	S04	
		1:100		
		CODICE FILE: A08		