



PARTICOLARE FOSSA IMHOFF

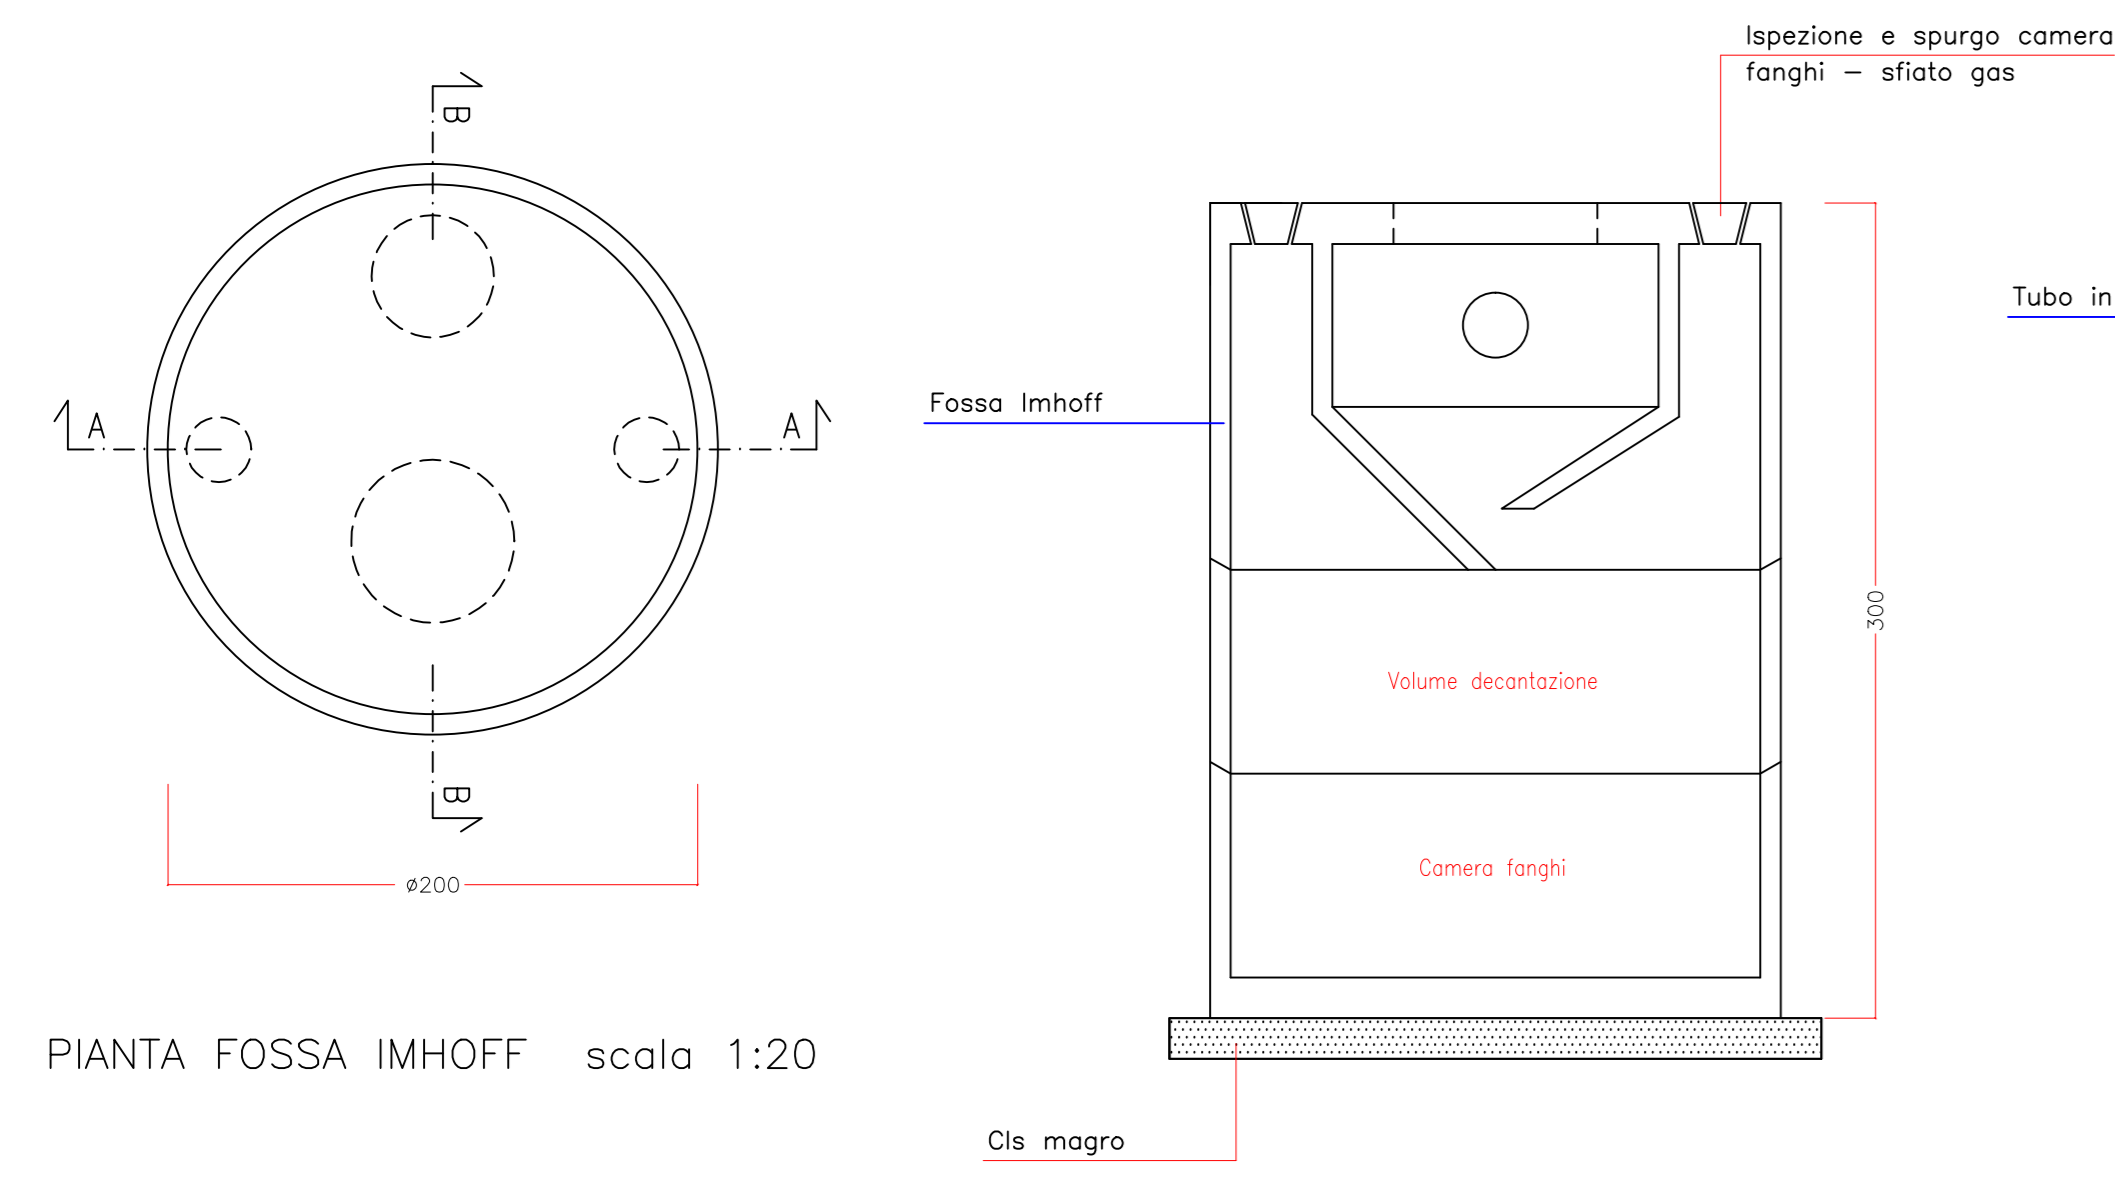

PIANTA FOSSA IMHOFF scala 1:20


Schema fossa tipo Imhoff

SEZIONE A-A scala 1:20

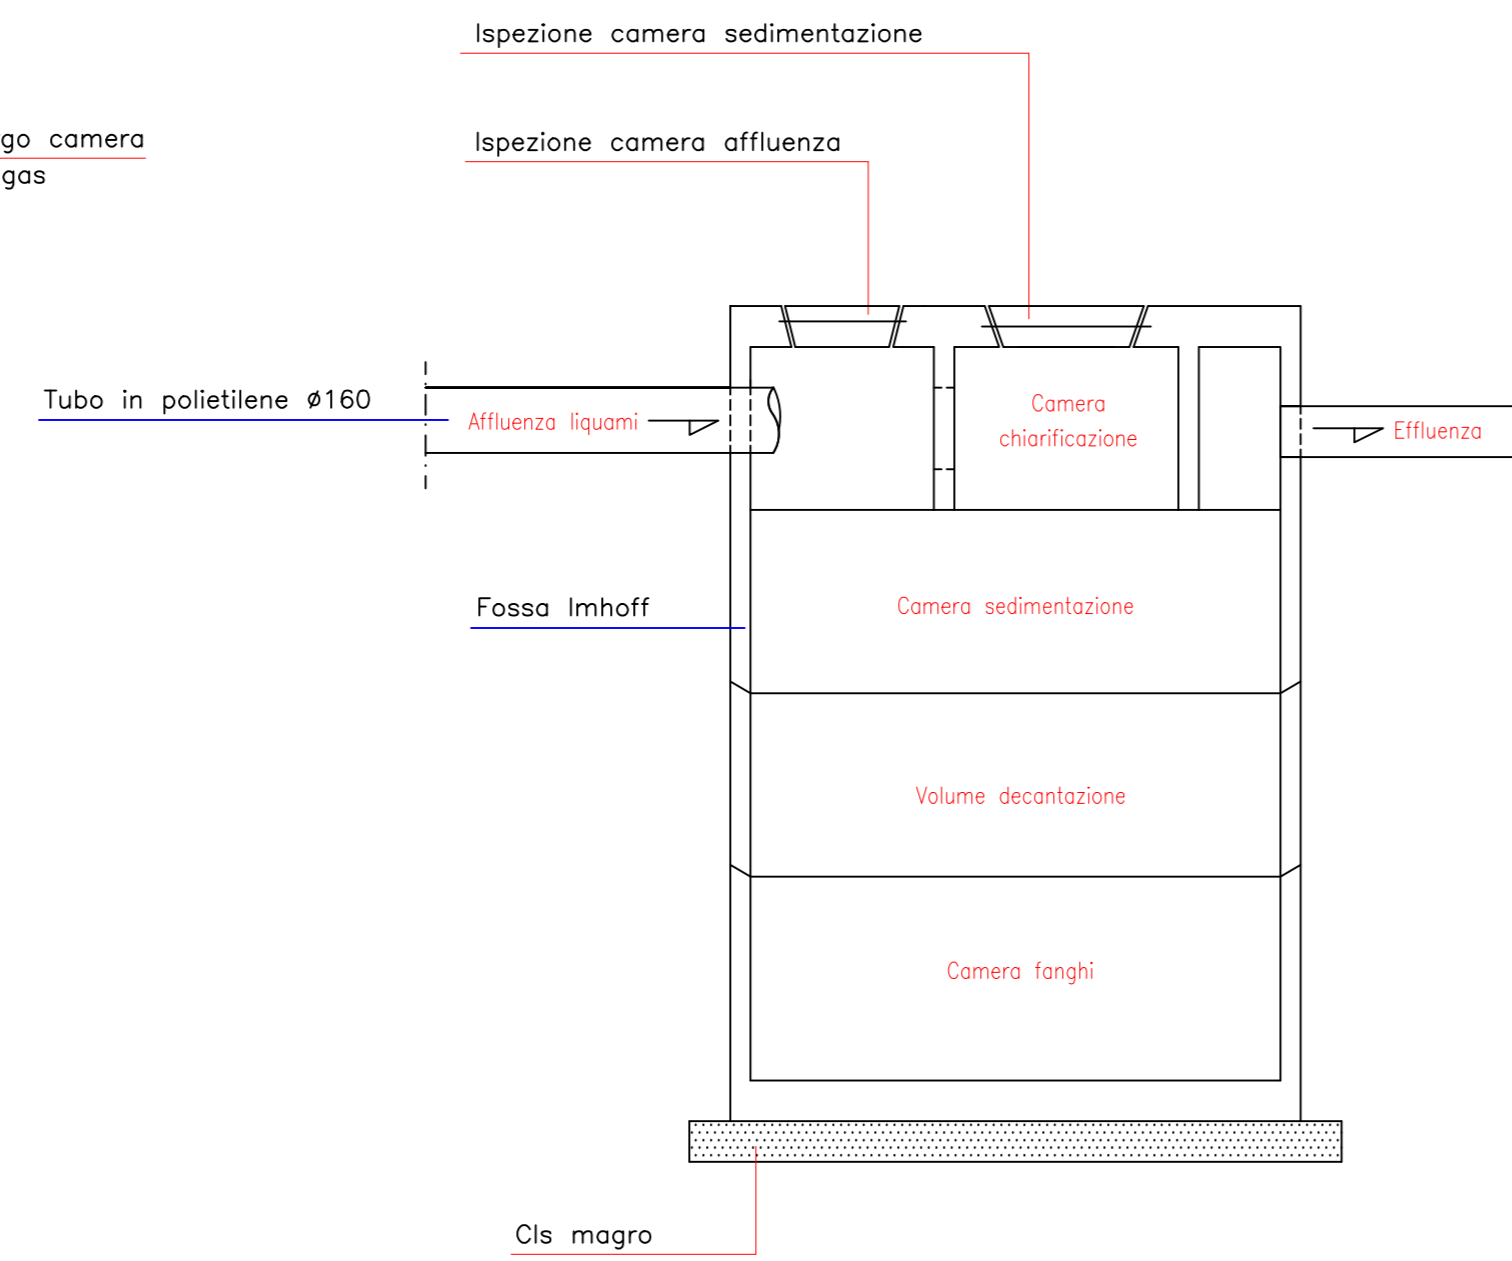


SEZIONE B-B scala 1:20

PARTICOLARI IMPIANTO FOGNARIO

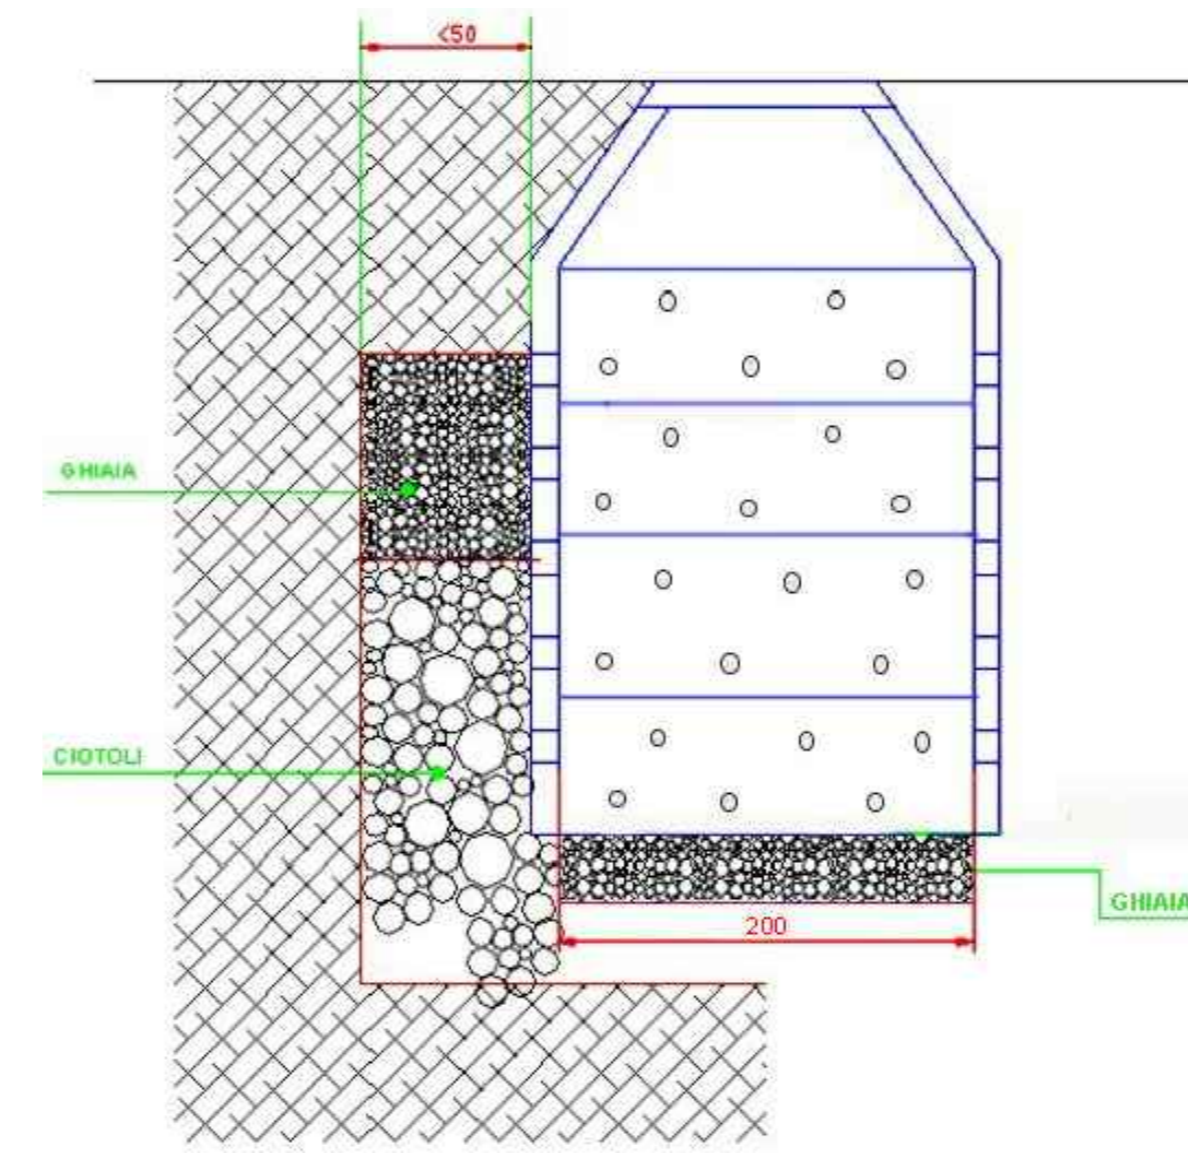

POZZO DISPERDENTE SEZIONE - scala 1:20

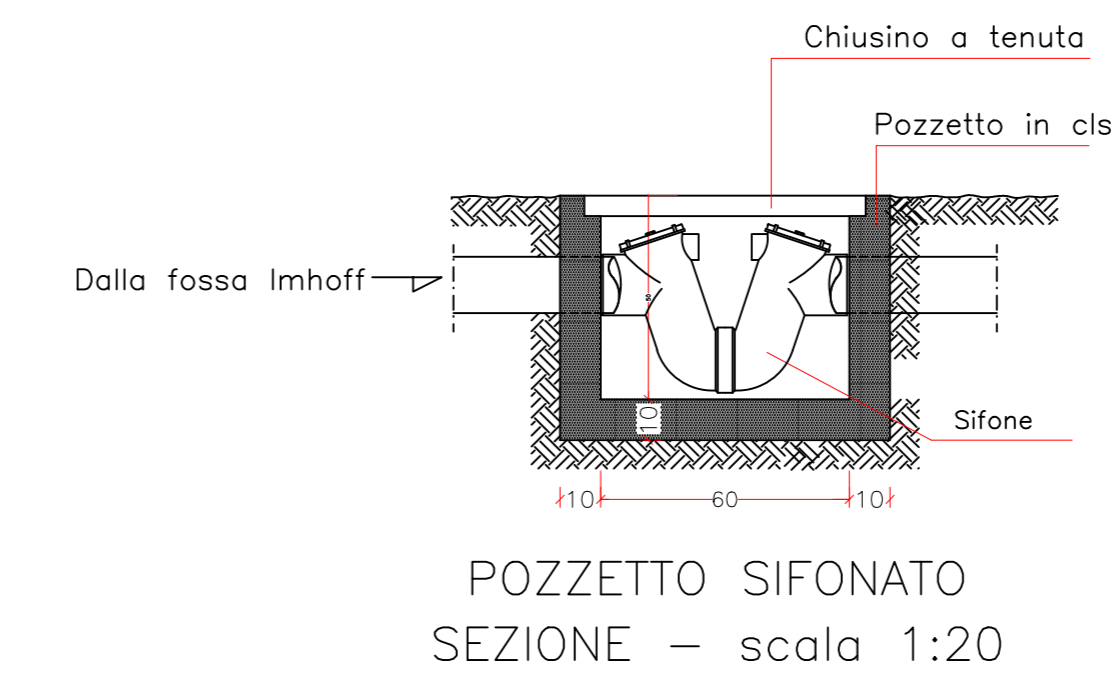

POZZETTO SIFONATO SEZIONE - scala 1:20

LEGENDA

- Tubazioni acque nere: in P.V.C. serie pesante colore rosso avverti: pendenza minima dello 0,5 % DN 110 - DN 160
- Tubazioni di sfiato
- Tubi drenanti DN 160
- DISOLEATORE
- ☒ POZZETTO CON SIFONE IDRAULICO
- ☒ POZZETTO DI DERIVAZIONE
- ☒ POZZETTO D'ISPEZIONE
- POZZO DISPERDENTE
- ⊗ FOSSA SETTICA TIPO IMHOFF
- P POZZETTO GEOGNOSTICO ISPETTIVO





REGIONE SICILIANA
ASSESSORATO DEI BENI CULTURALI DELL'IDENTITA' SICILIANA
DIPARTIMENTO DEI BENI CULTURALI E DELL'IDENTITA' SICILIANA

PARCO ARCHEOLOGICA DI SEGESTA

PATTO PER IL SUD SICILIA 2014/2020
Adeguamento dei servizi e risistemazione logistica accoglienza



Unione Europea
Fondo Europeo di Sviluppo Regionale





IL DIRETTORE DEL PARCO
Dott.ssa Rossella Giglio

RESPONSABILE UNICO DEL PROCEDIMENTO
Dott.ssa Rossella Giglio

RESPONSABILE DI PROGETTO
Arch. Antonella Ricotta
Geom. Vincenzo Tumminia
Geom. Elsa Rizzo

STRUTTURA TECNICA ORGANIZZATIVA
Parco Archeologico di Segesta

- PROGETTO ESECUTIVO -

ELABORATO:	DATA	NOME	FIRMA
Impianti di scarico acque nere Pianimetria con individuazione smaltimento delle acque reflue e particolari costruttivi	REDATTO		
	VERIFICATO		
	APPROVATO		
REVISIONE		DATA	AGGIORNAMENTI
		SCALA	IM01
		1:500/1:20	
		CODICE FILE:	IM01