









Tipologia B

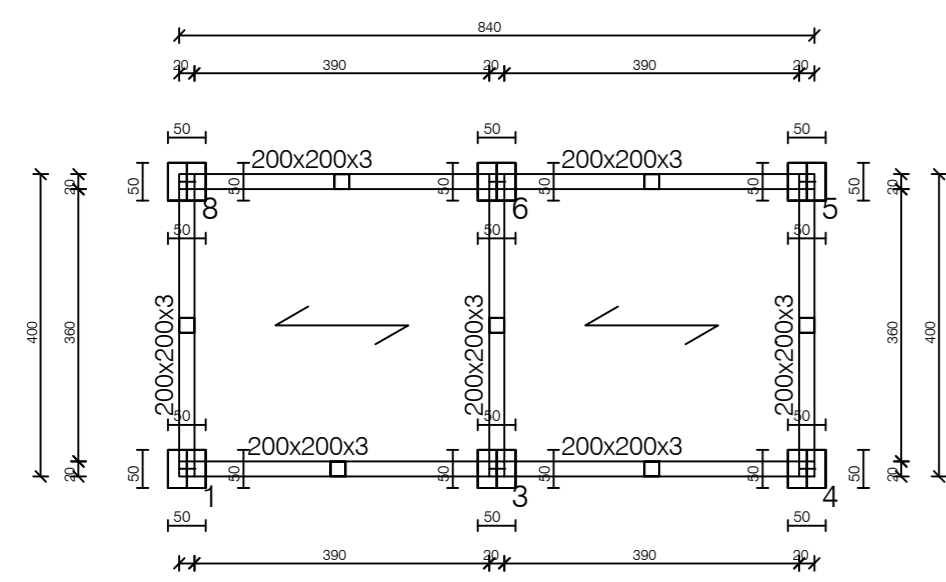

PIANTA IMPALCATO QUOTA m: 0.00

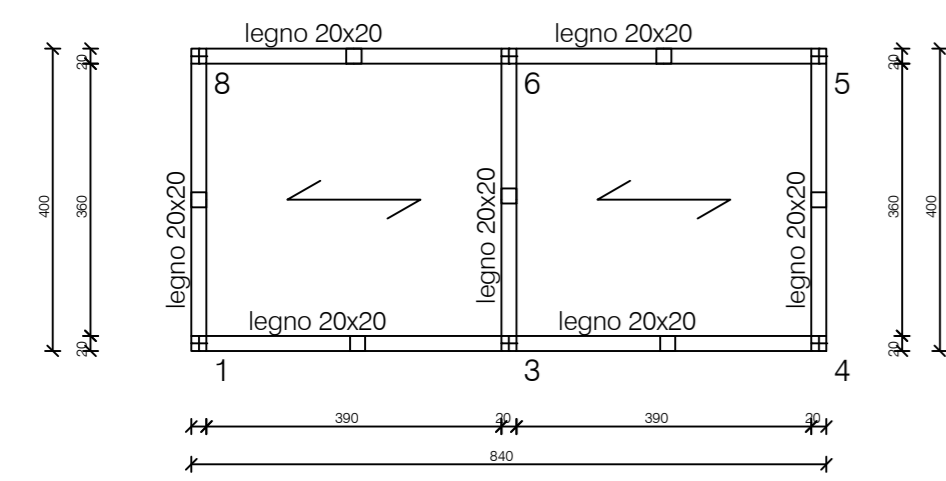

PIANTA IMPALCATO QUOTA m: 3.70

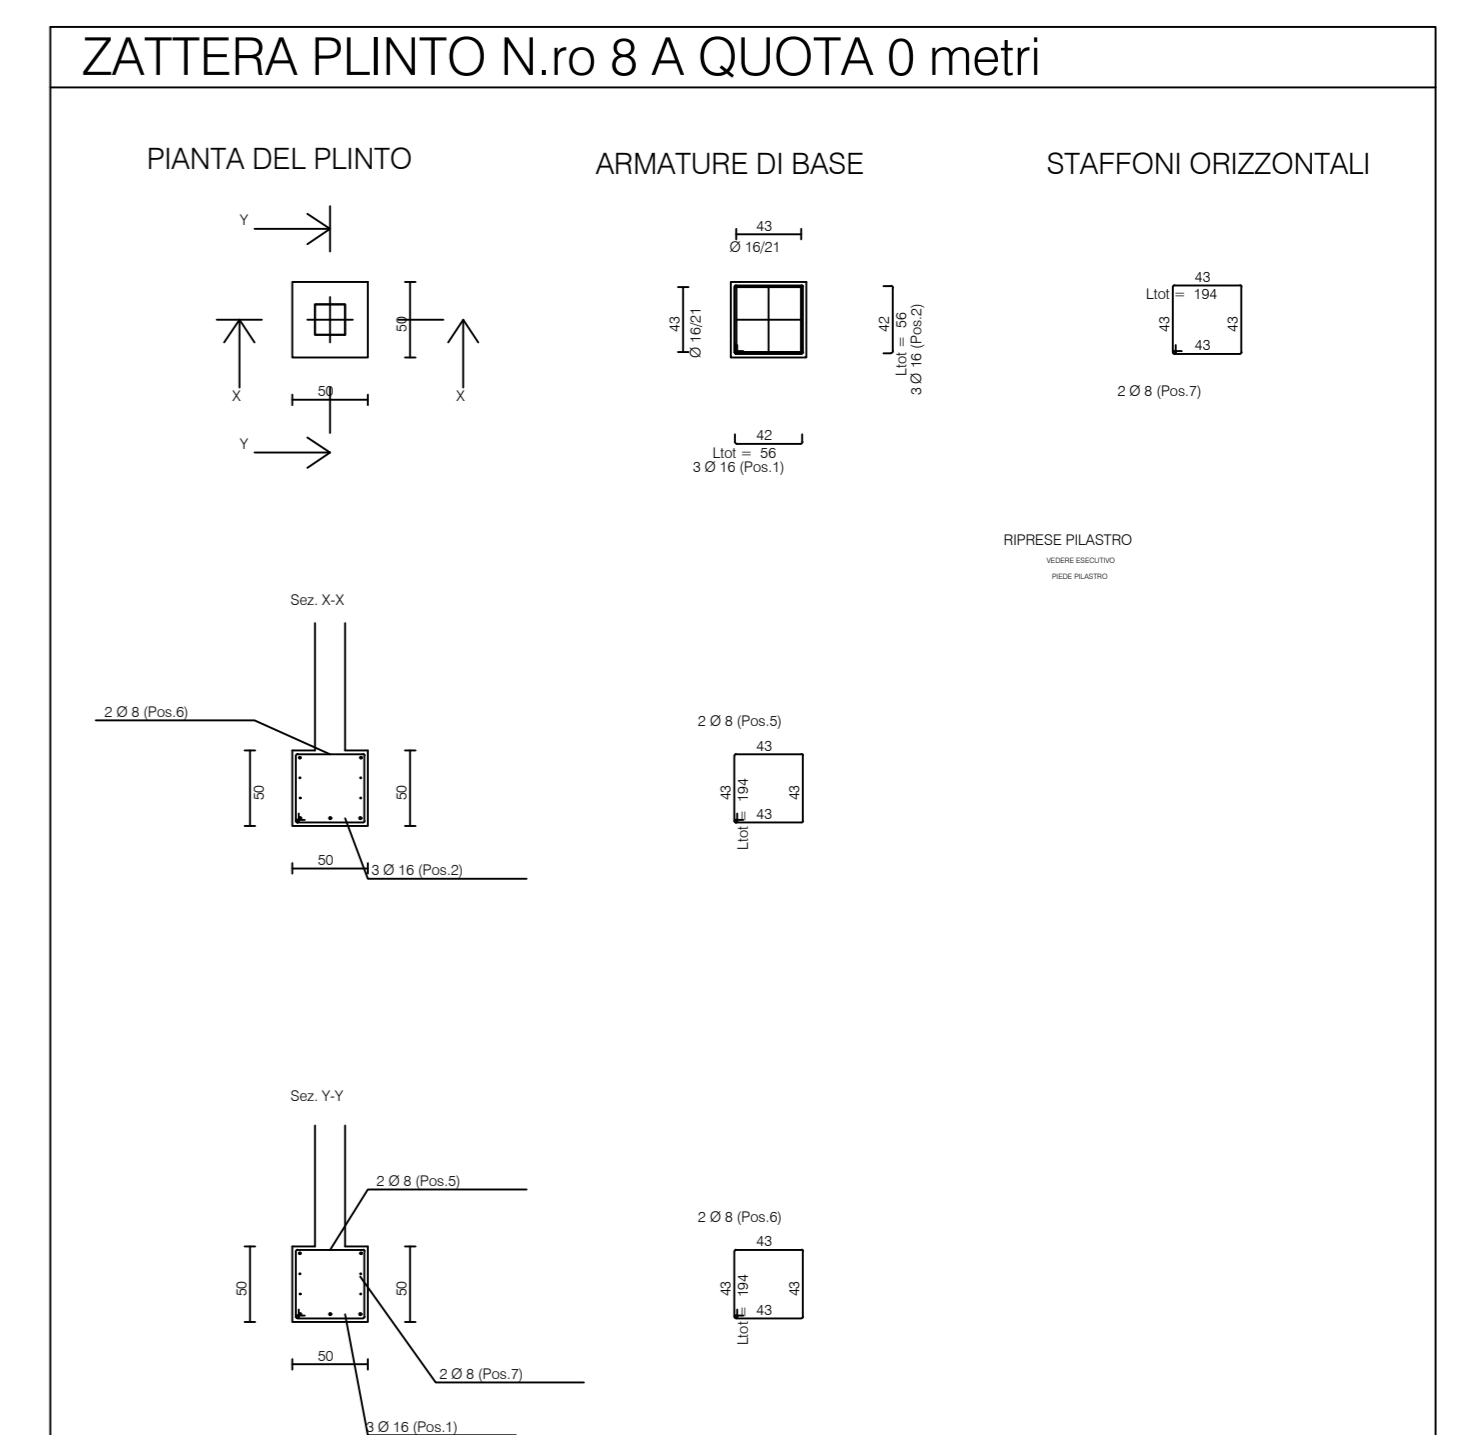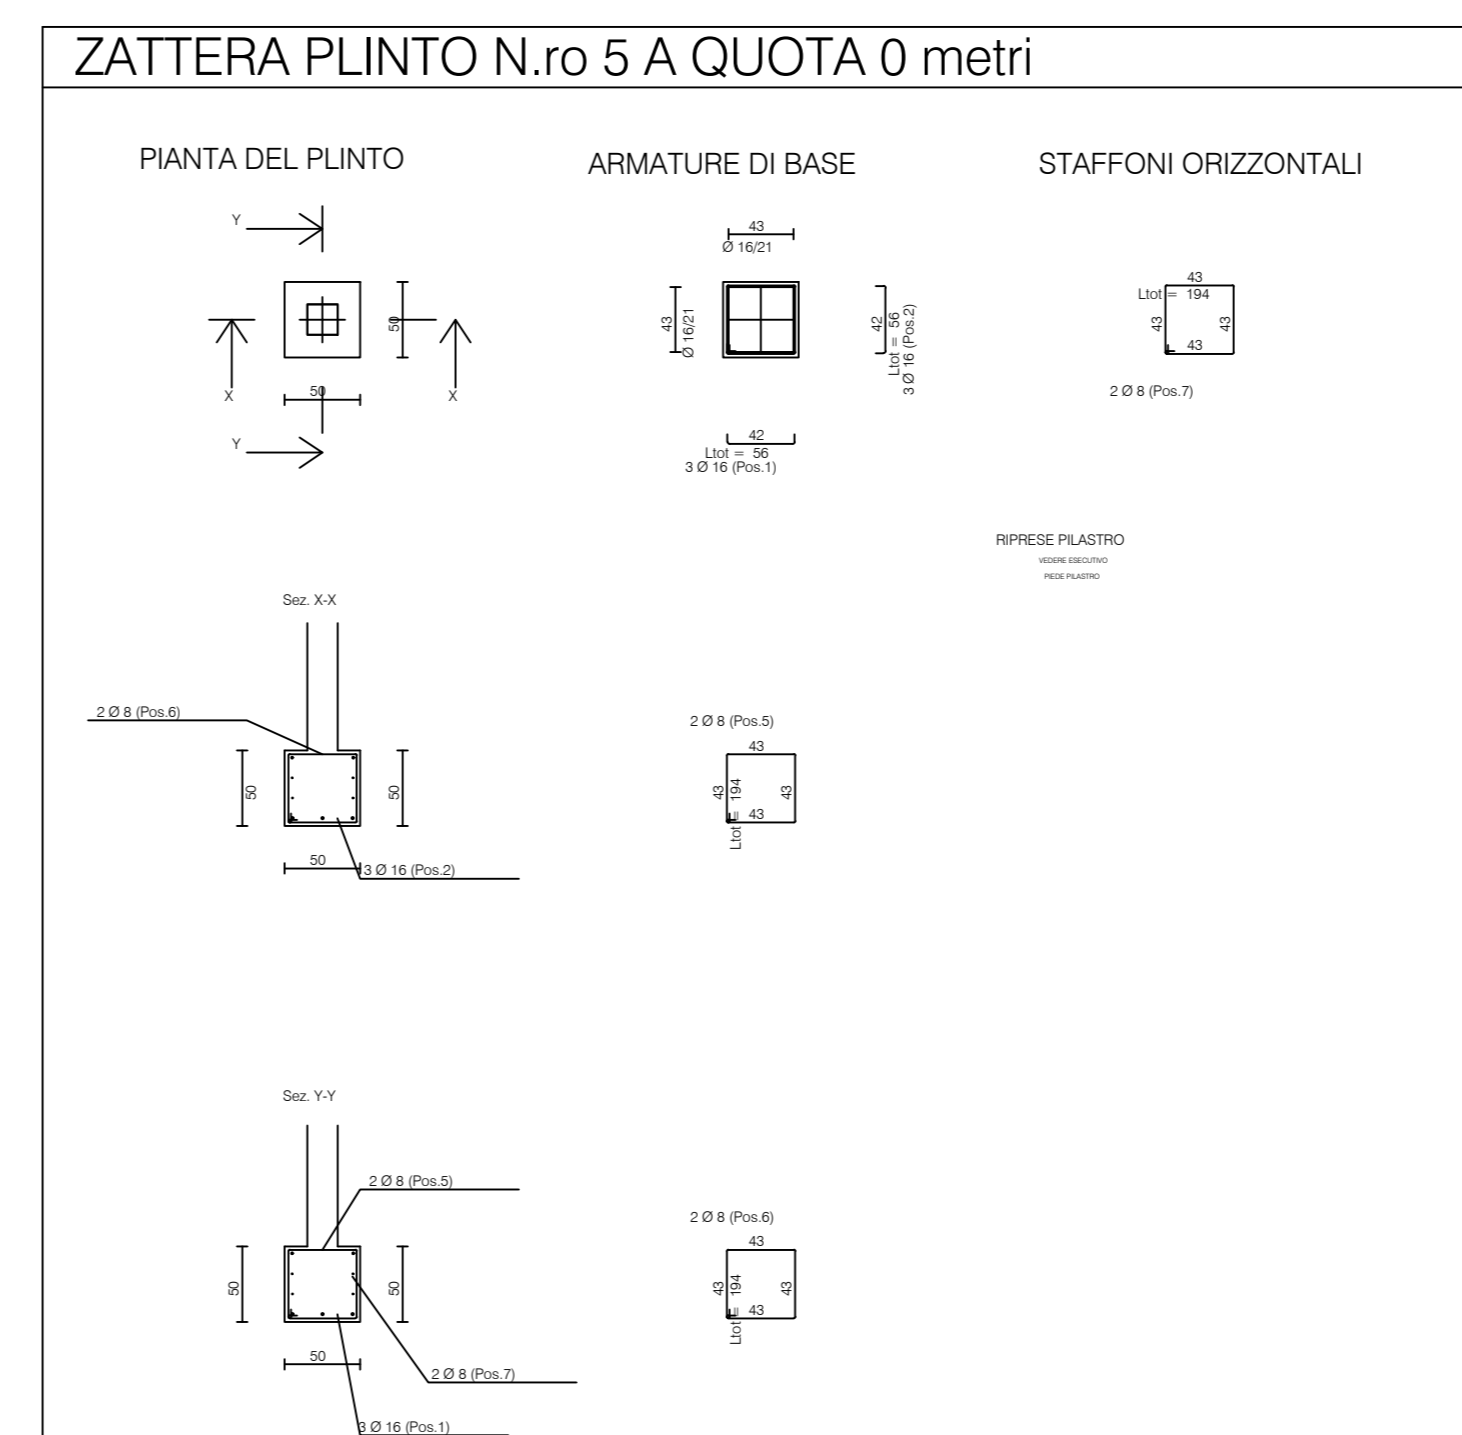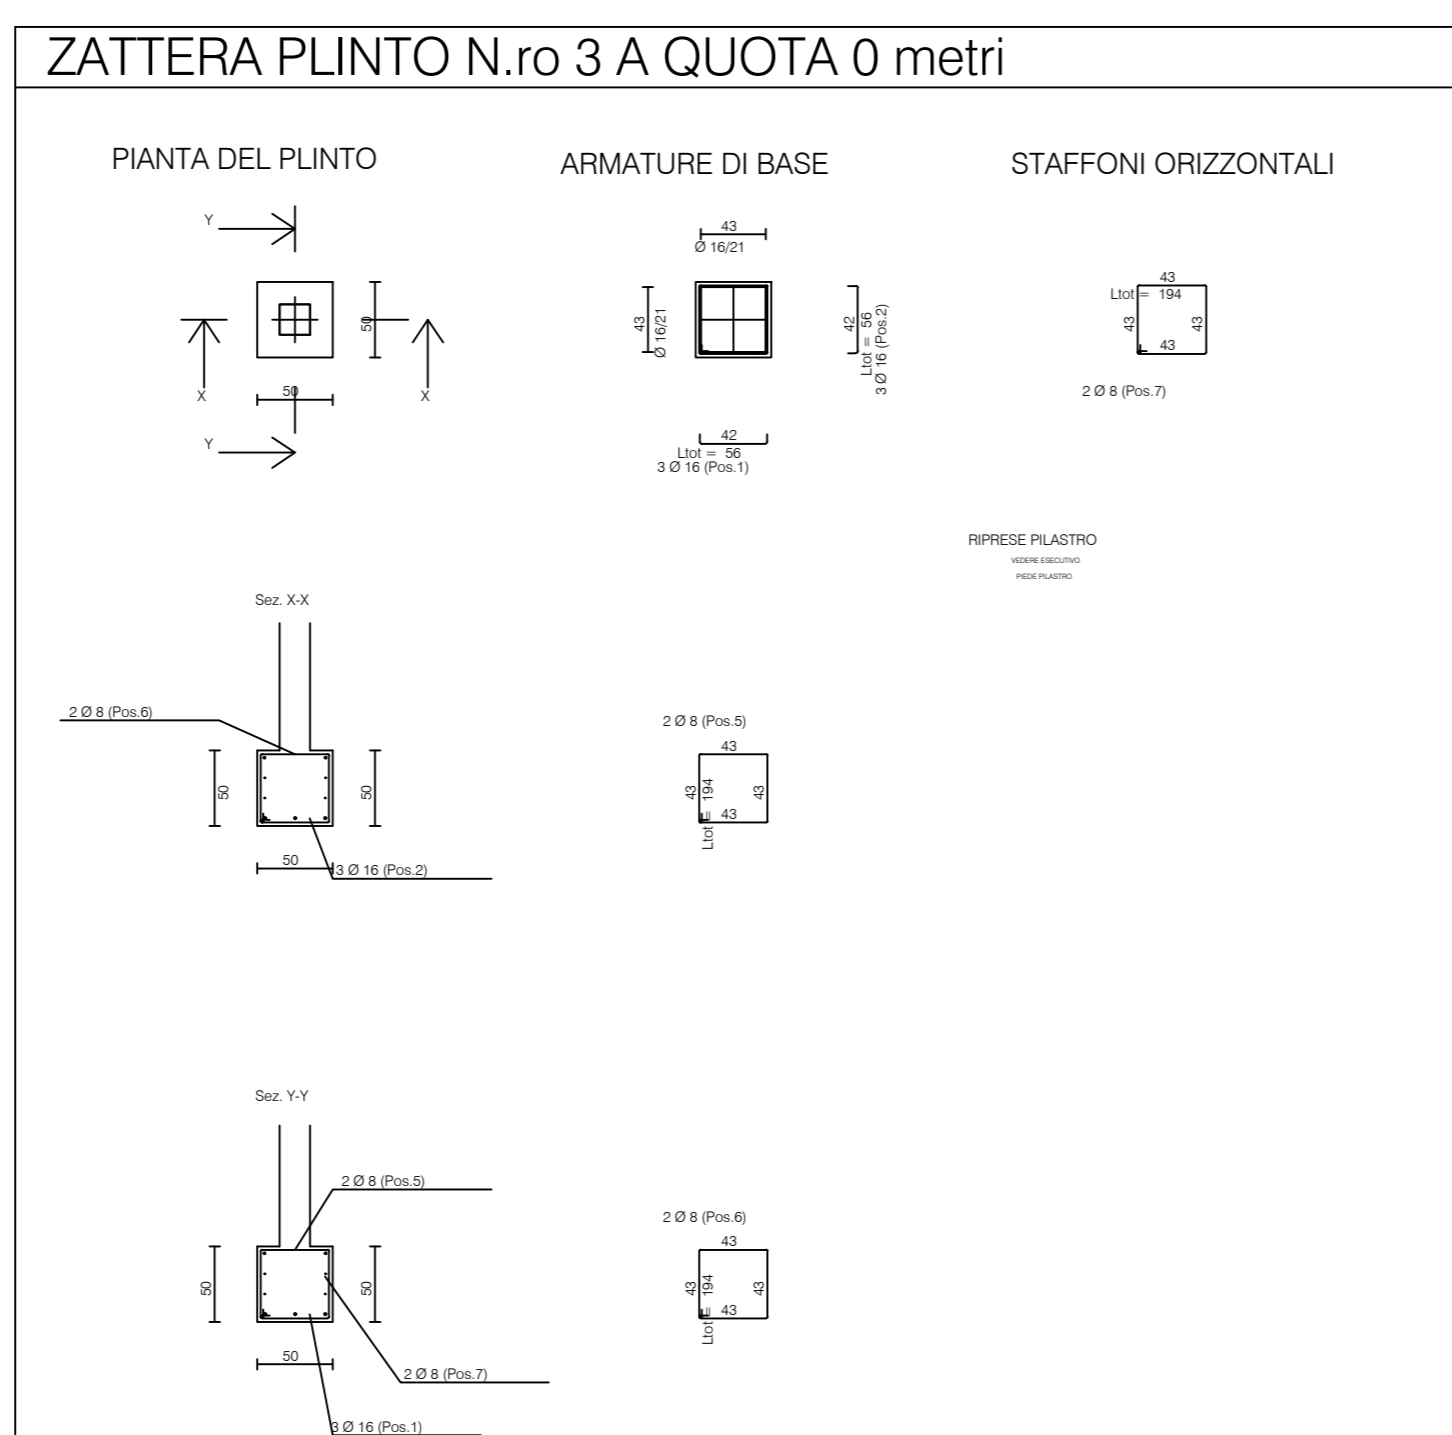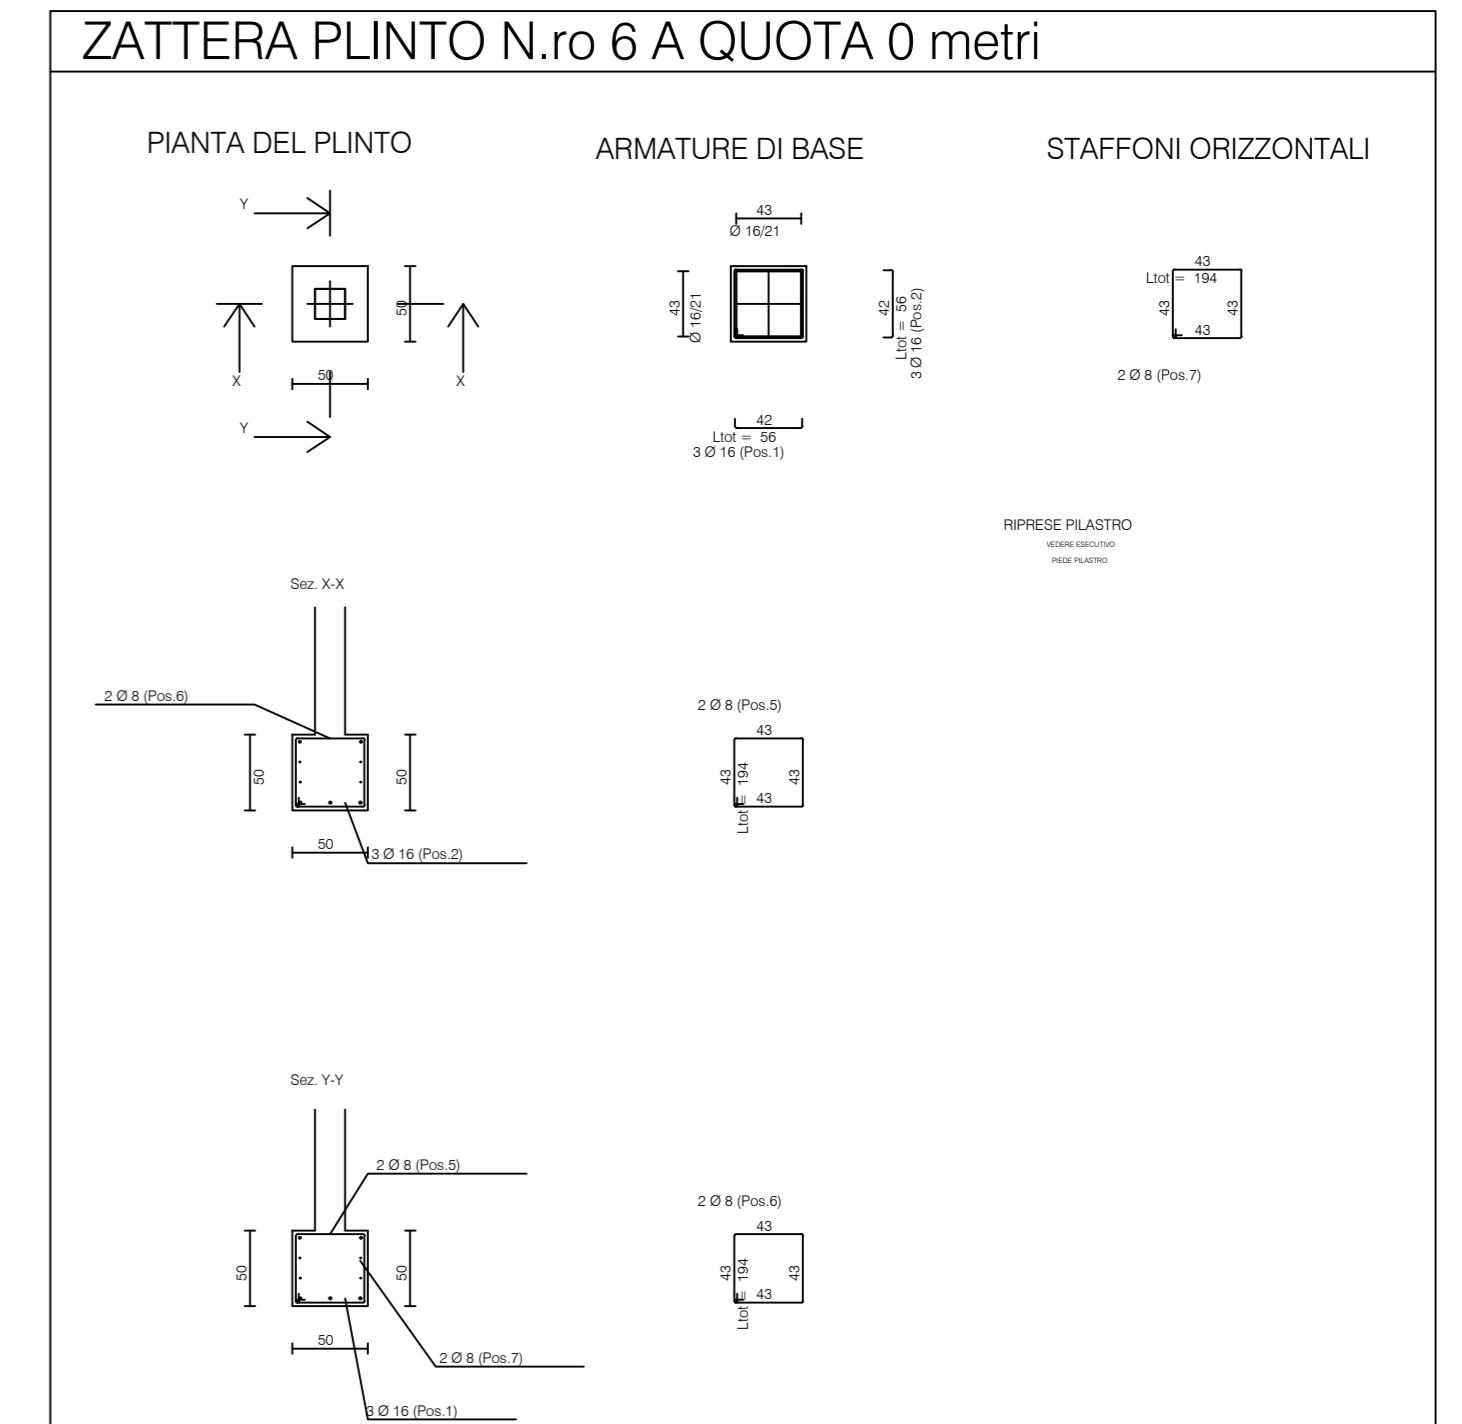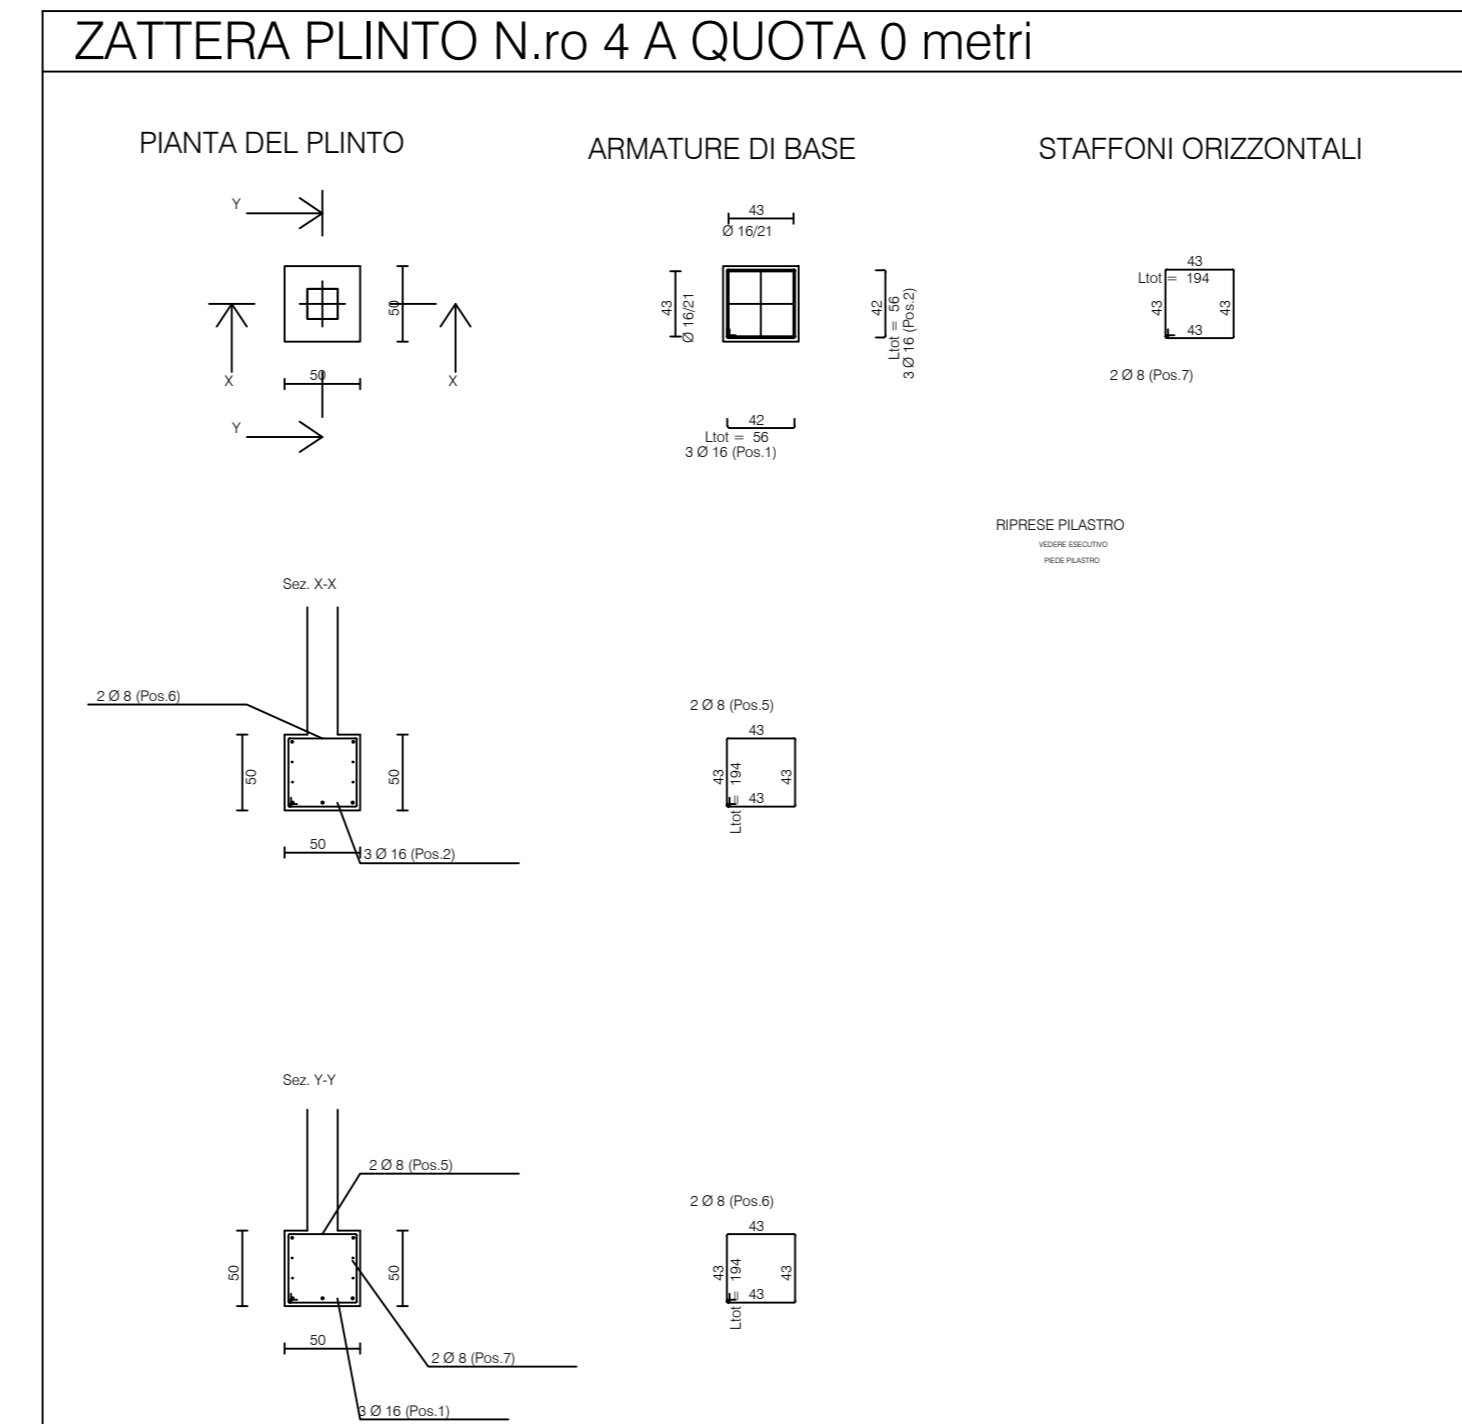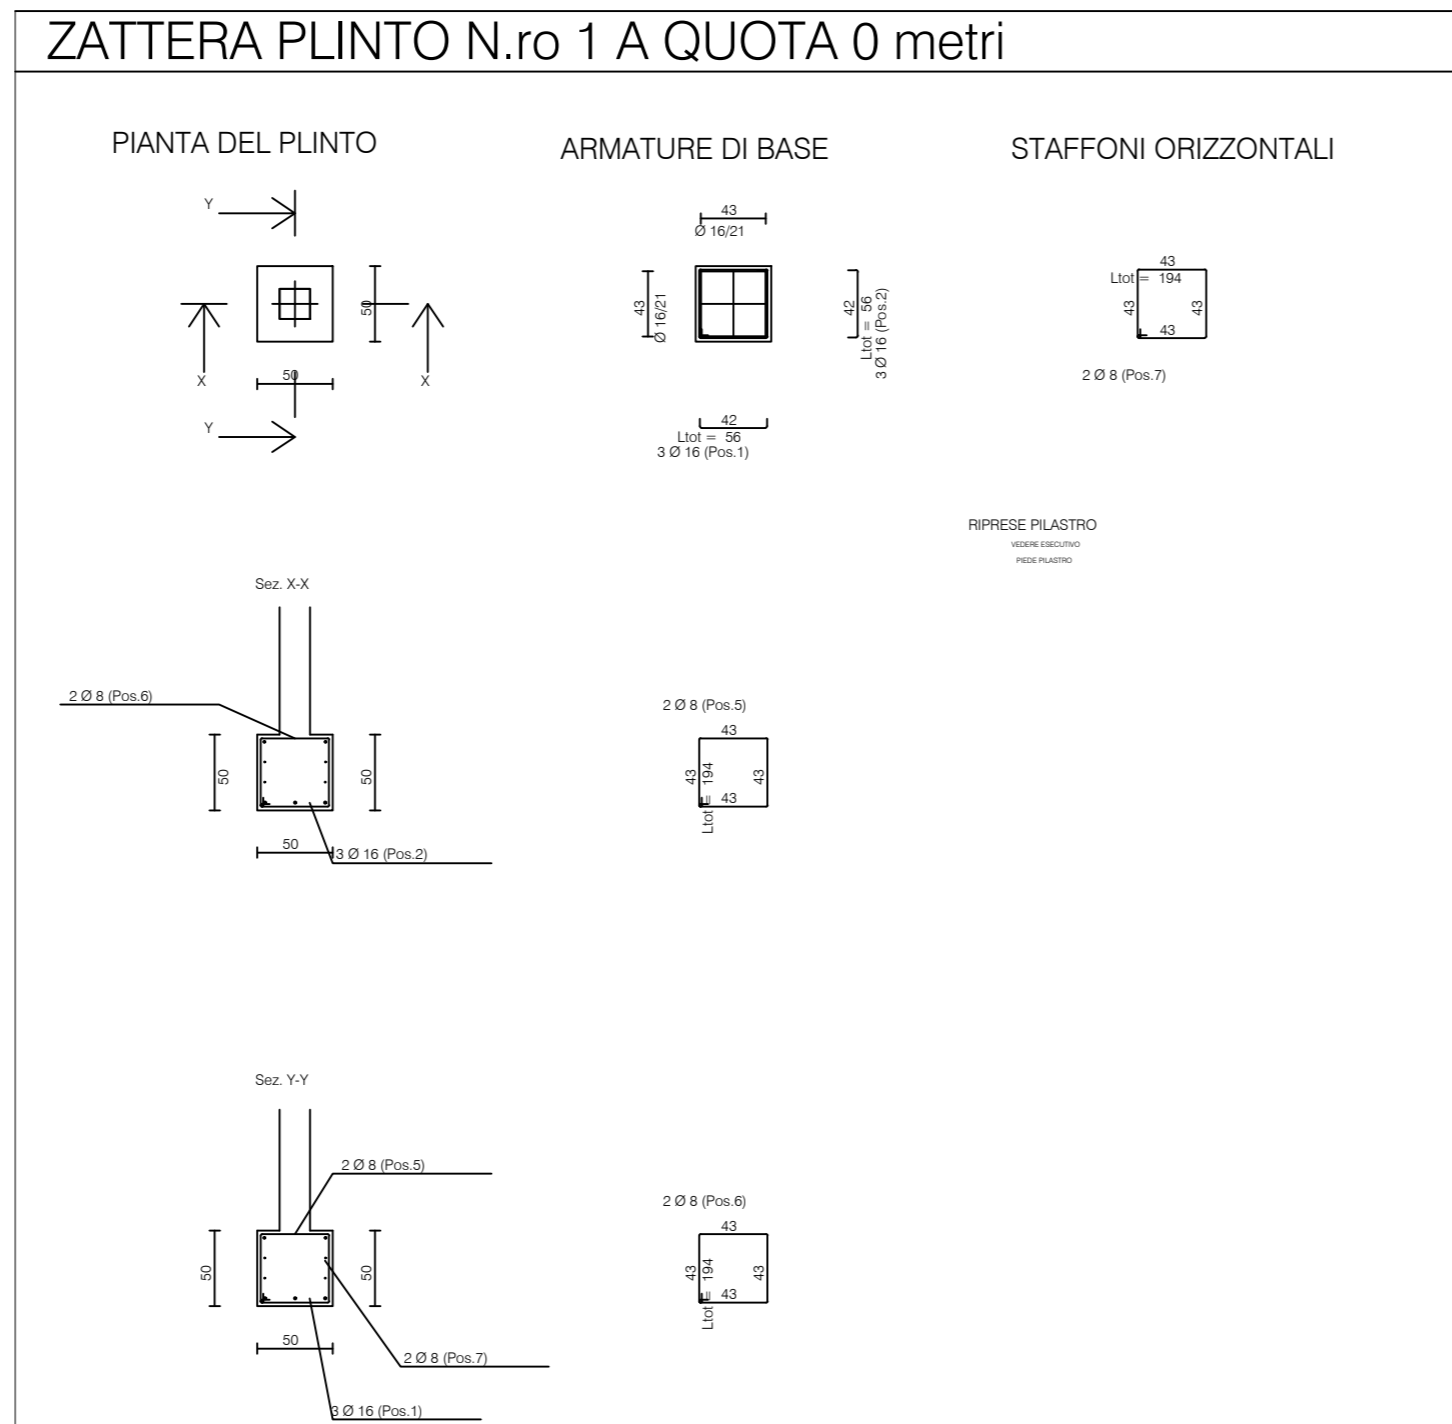


COMUNE DI CALATAFIMI SEGESTA
PROVINCIA DI TRAPANI

ESECUTIVI DI CALCOLO
TIPOLOGIA "B"

DESCRIZIONE: CORRISPONDENZA DELLE FERMATE BUS NAVETTA DI COLLEGAMENTO
PROGETTO PER LA REALIZZAZIONE DI DUE STRUTTURE IN LEGNO IN
CON IL PARCHEGGIO E LA ZONA SOMMITALE DEL PARCO ARCHEOLOGICO
DI SEGESTA

COMMITTENTE: ENTE PARCO ARCHEOLOGICO DI SEGESTA

IL TECNICO:

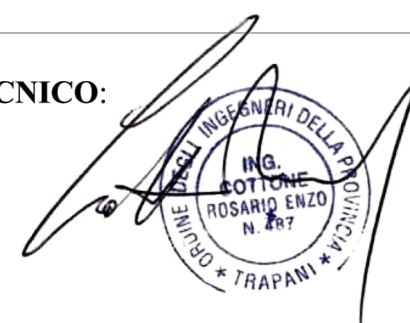

Studio Tecnico: