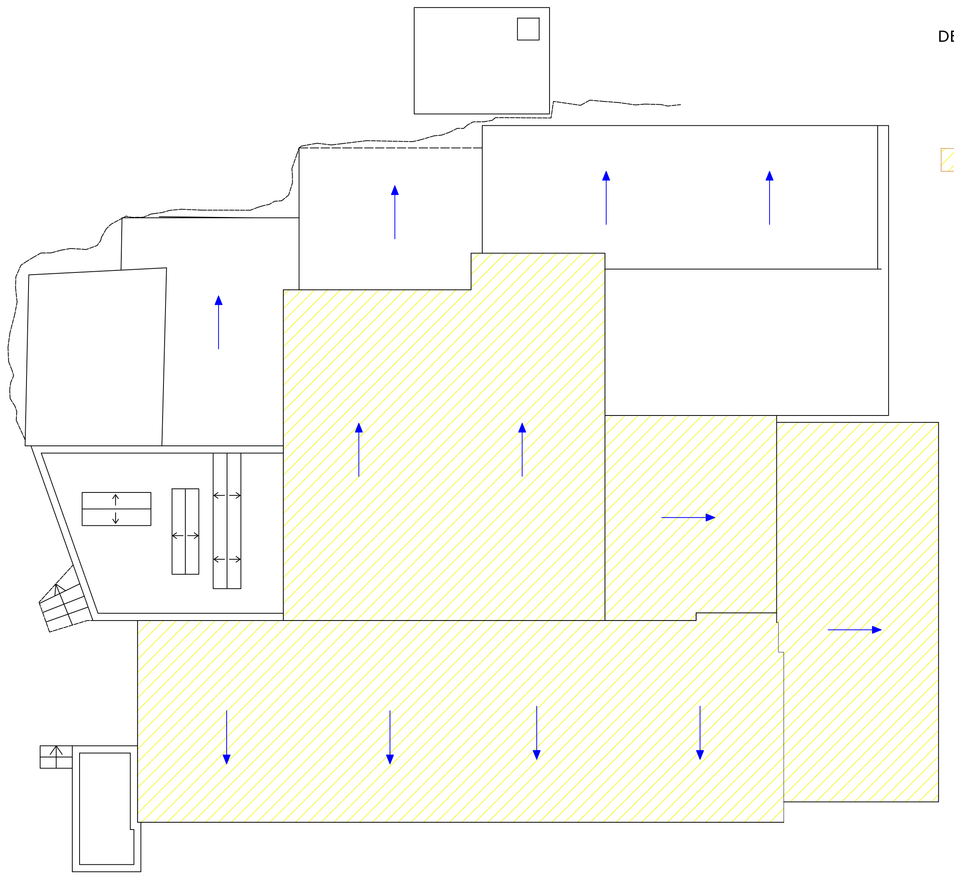

PIANTA COPERTURA SCALA 1:100

DEMOLIZIONI

LEGENDA

Coperture da dismettere

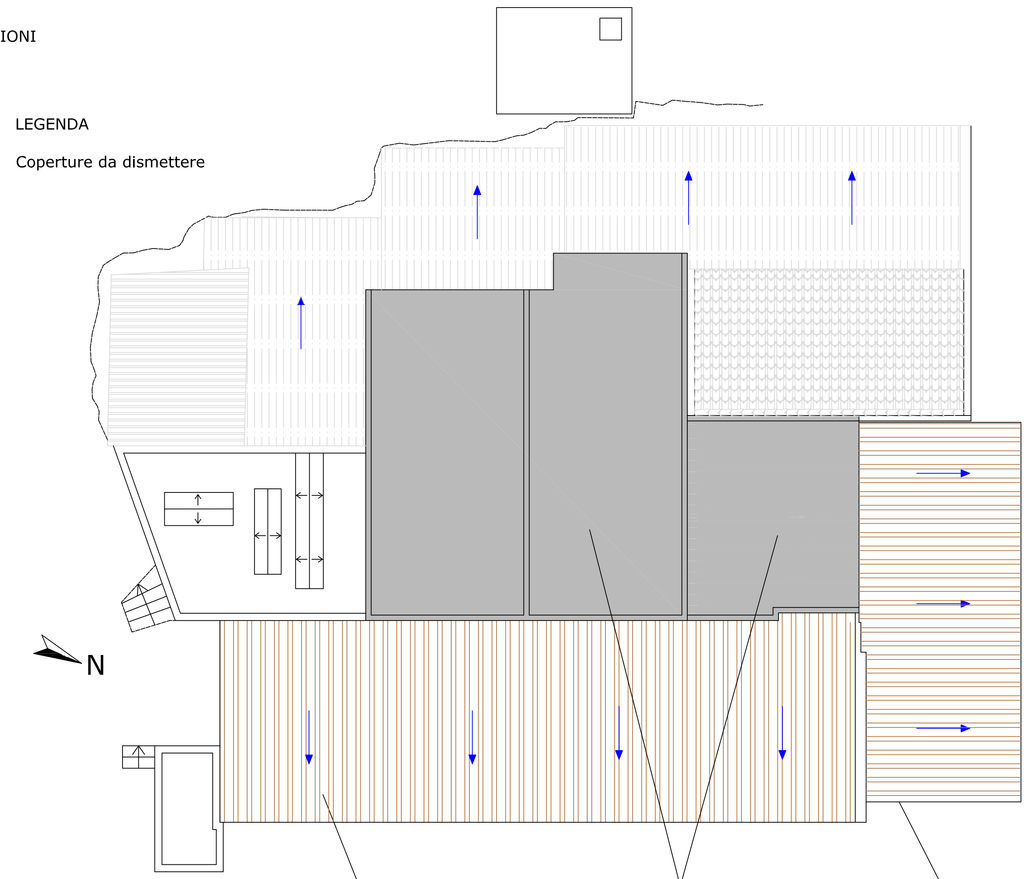

LEGENDA

Nuova copertura metallica in lastre di alluminio, colore corten, aggraffate con doppia aggraffatura

Nuova copertura piana con guaina impermeabilizzante bituminosa, non praticabile

Esempio di Copertura con lamiera aggraffata

REPUBLICA ITALIANA

REGIONE SICILIANA

Parco Archeologico Segesta

REGIONE SICILIANA

Assessorato dei Beni Culturali e dell'Identità Siciliana Dipartimento dei Beni Culturali e dell'Identità Siciliana

Parco Archeologico di Segesta

Case Barbaro S.R. 22 c/da Barbaro - Segesta
91013 Calatafimi Segesta (TP)

S01 - DETTAGLIO TIPOLOGICO DELL' INTERVENTO SULLA COPERTURA

OGGETTO: Progetto per la bonifica e rifacimento di parte della copertura del Posto di Ristoro

COMUNE DI: Calatafimi Segesta

PROVINCIA DI: Trapani

COMMITTENTE: Parco Archeologico di Segesta

ELABORATI: S-01 - DETTAGLIO TIPOLOGICO DELL' INTERVENTO SULLA COPERTURA

Il Progettista

Arch. Antonella Ricotta

Geom. Vincenzo Tumminia

Geom. Elisa Rizzo

Il Direttore

Arch. Luigi Biondo