



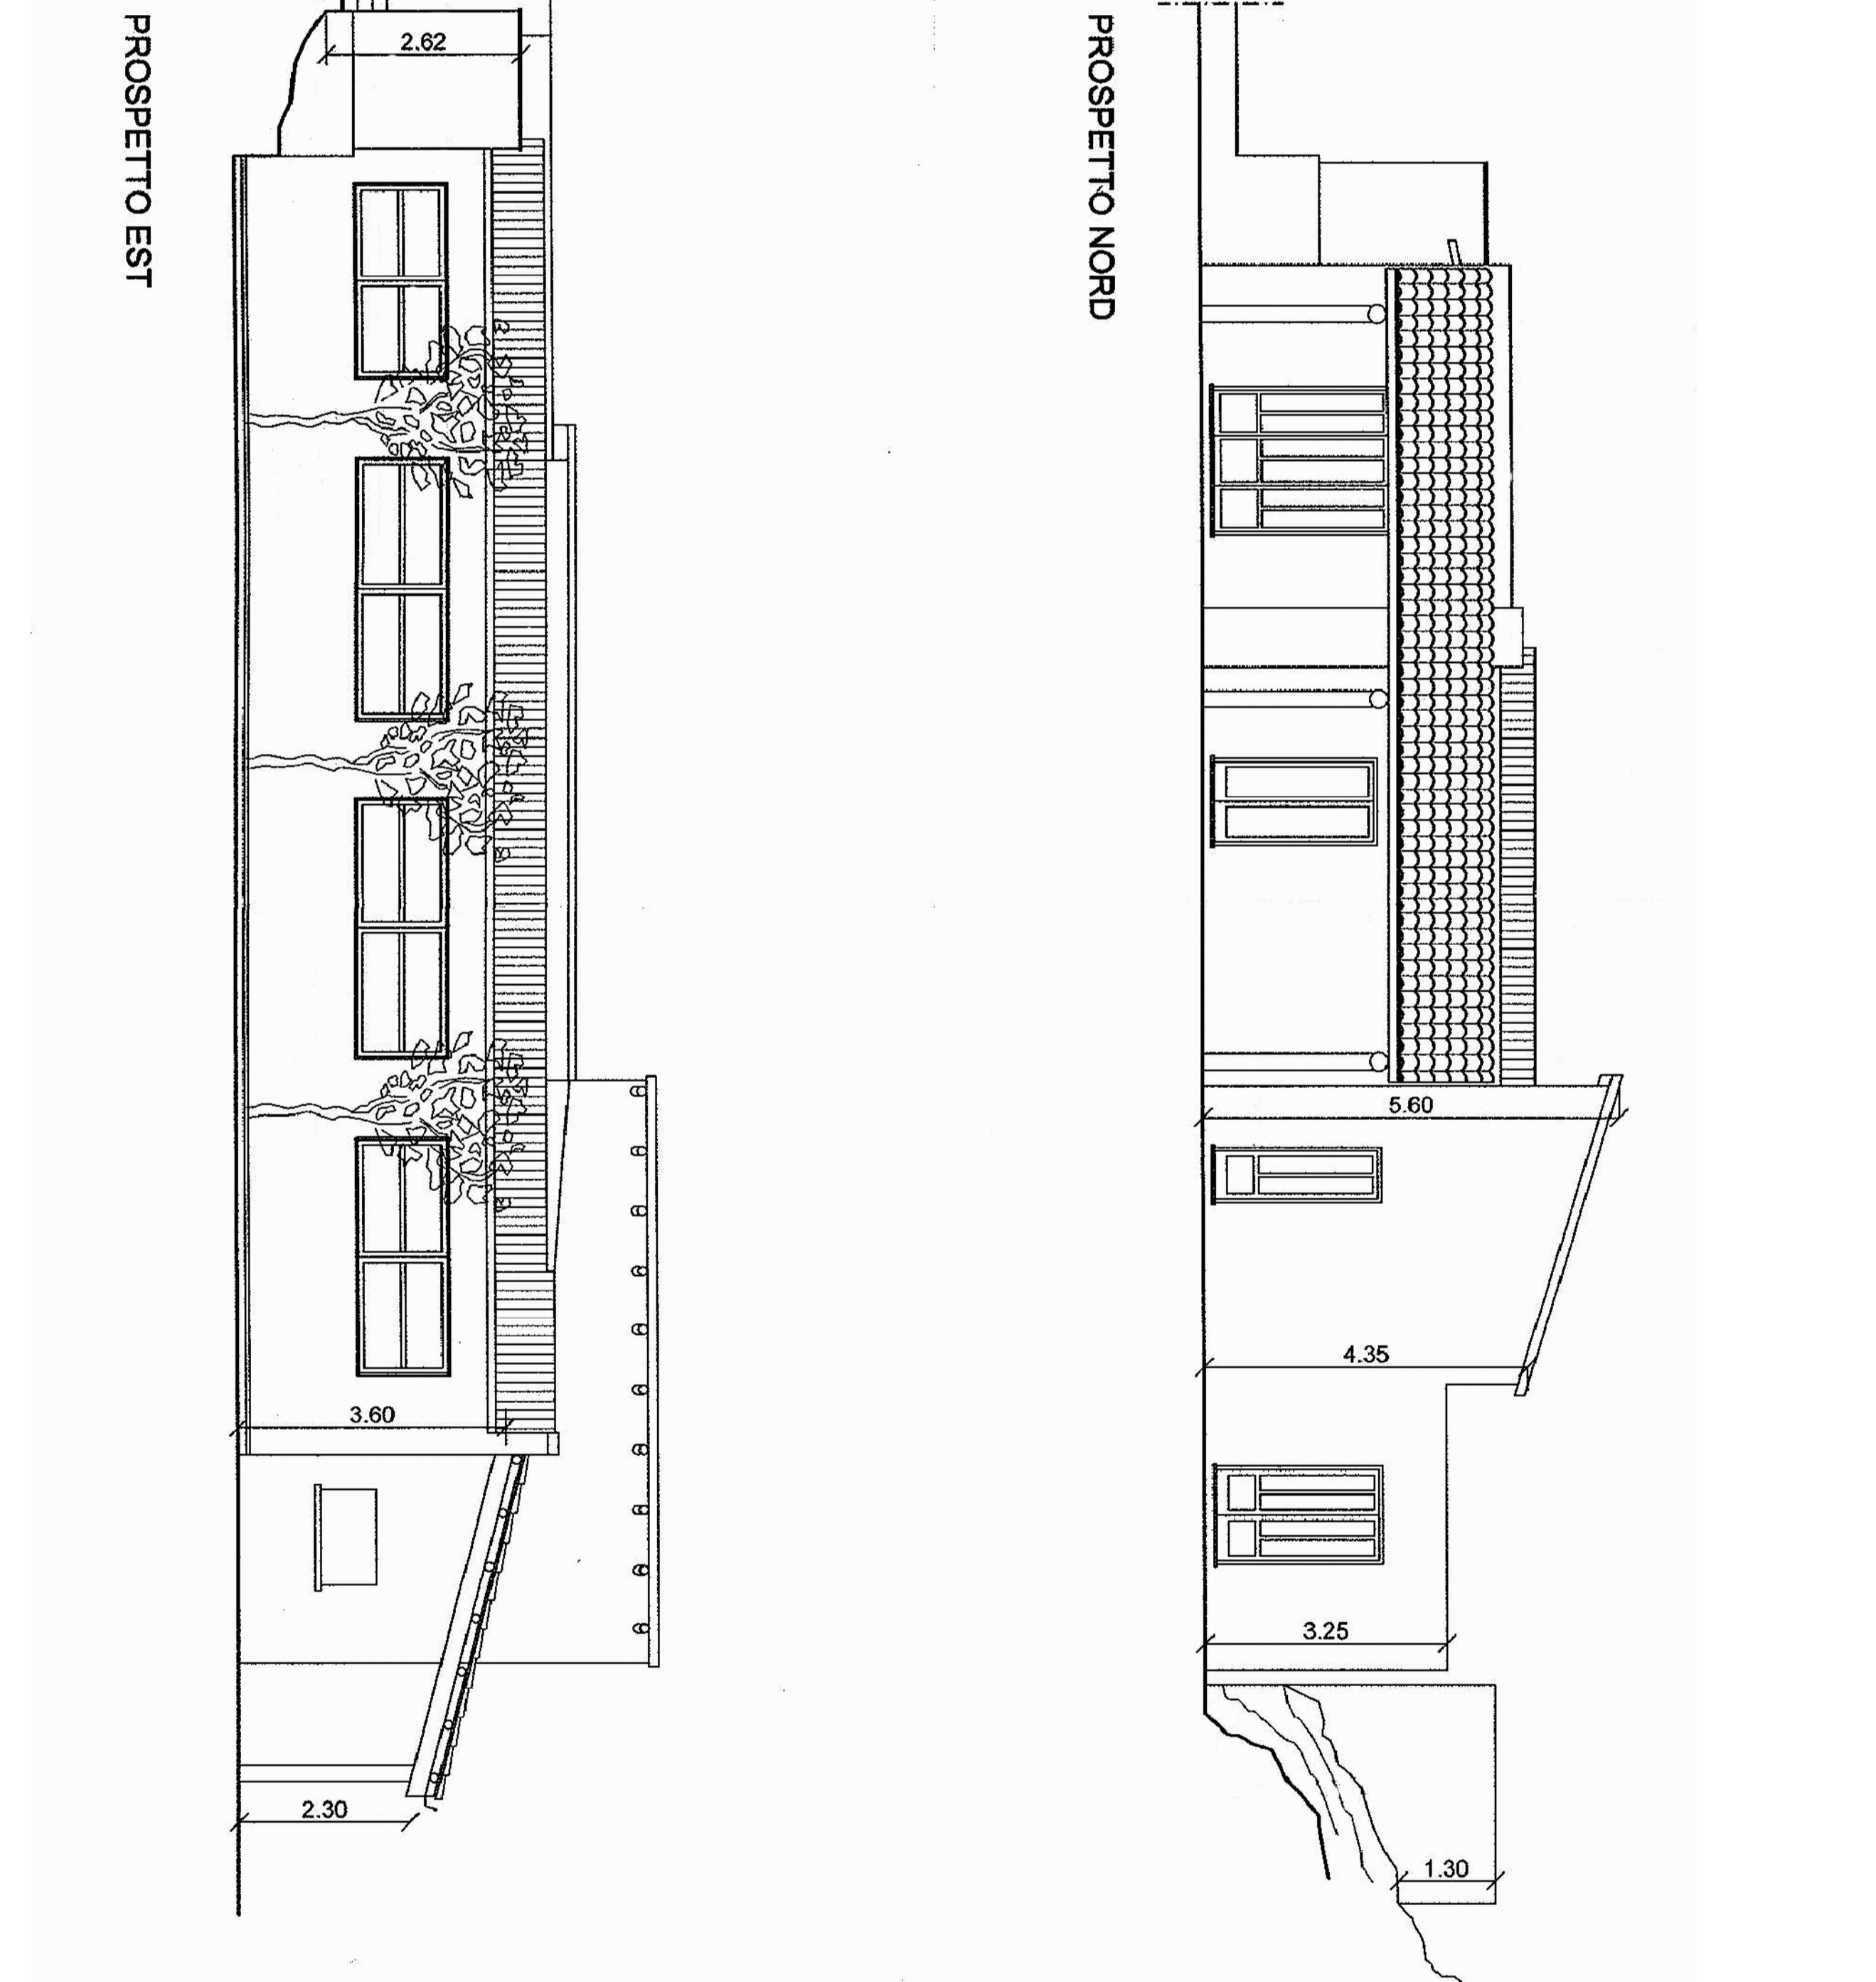
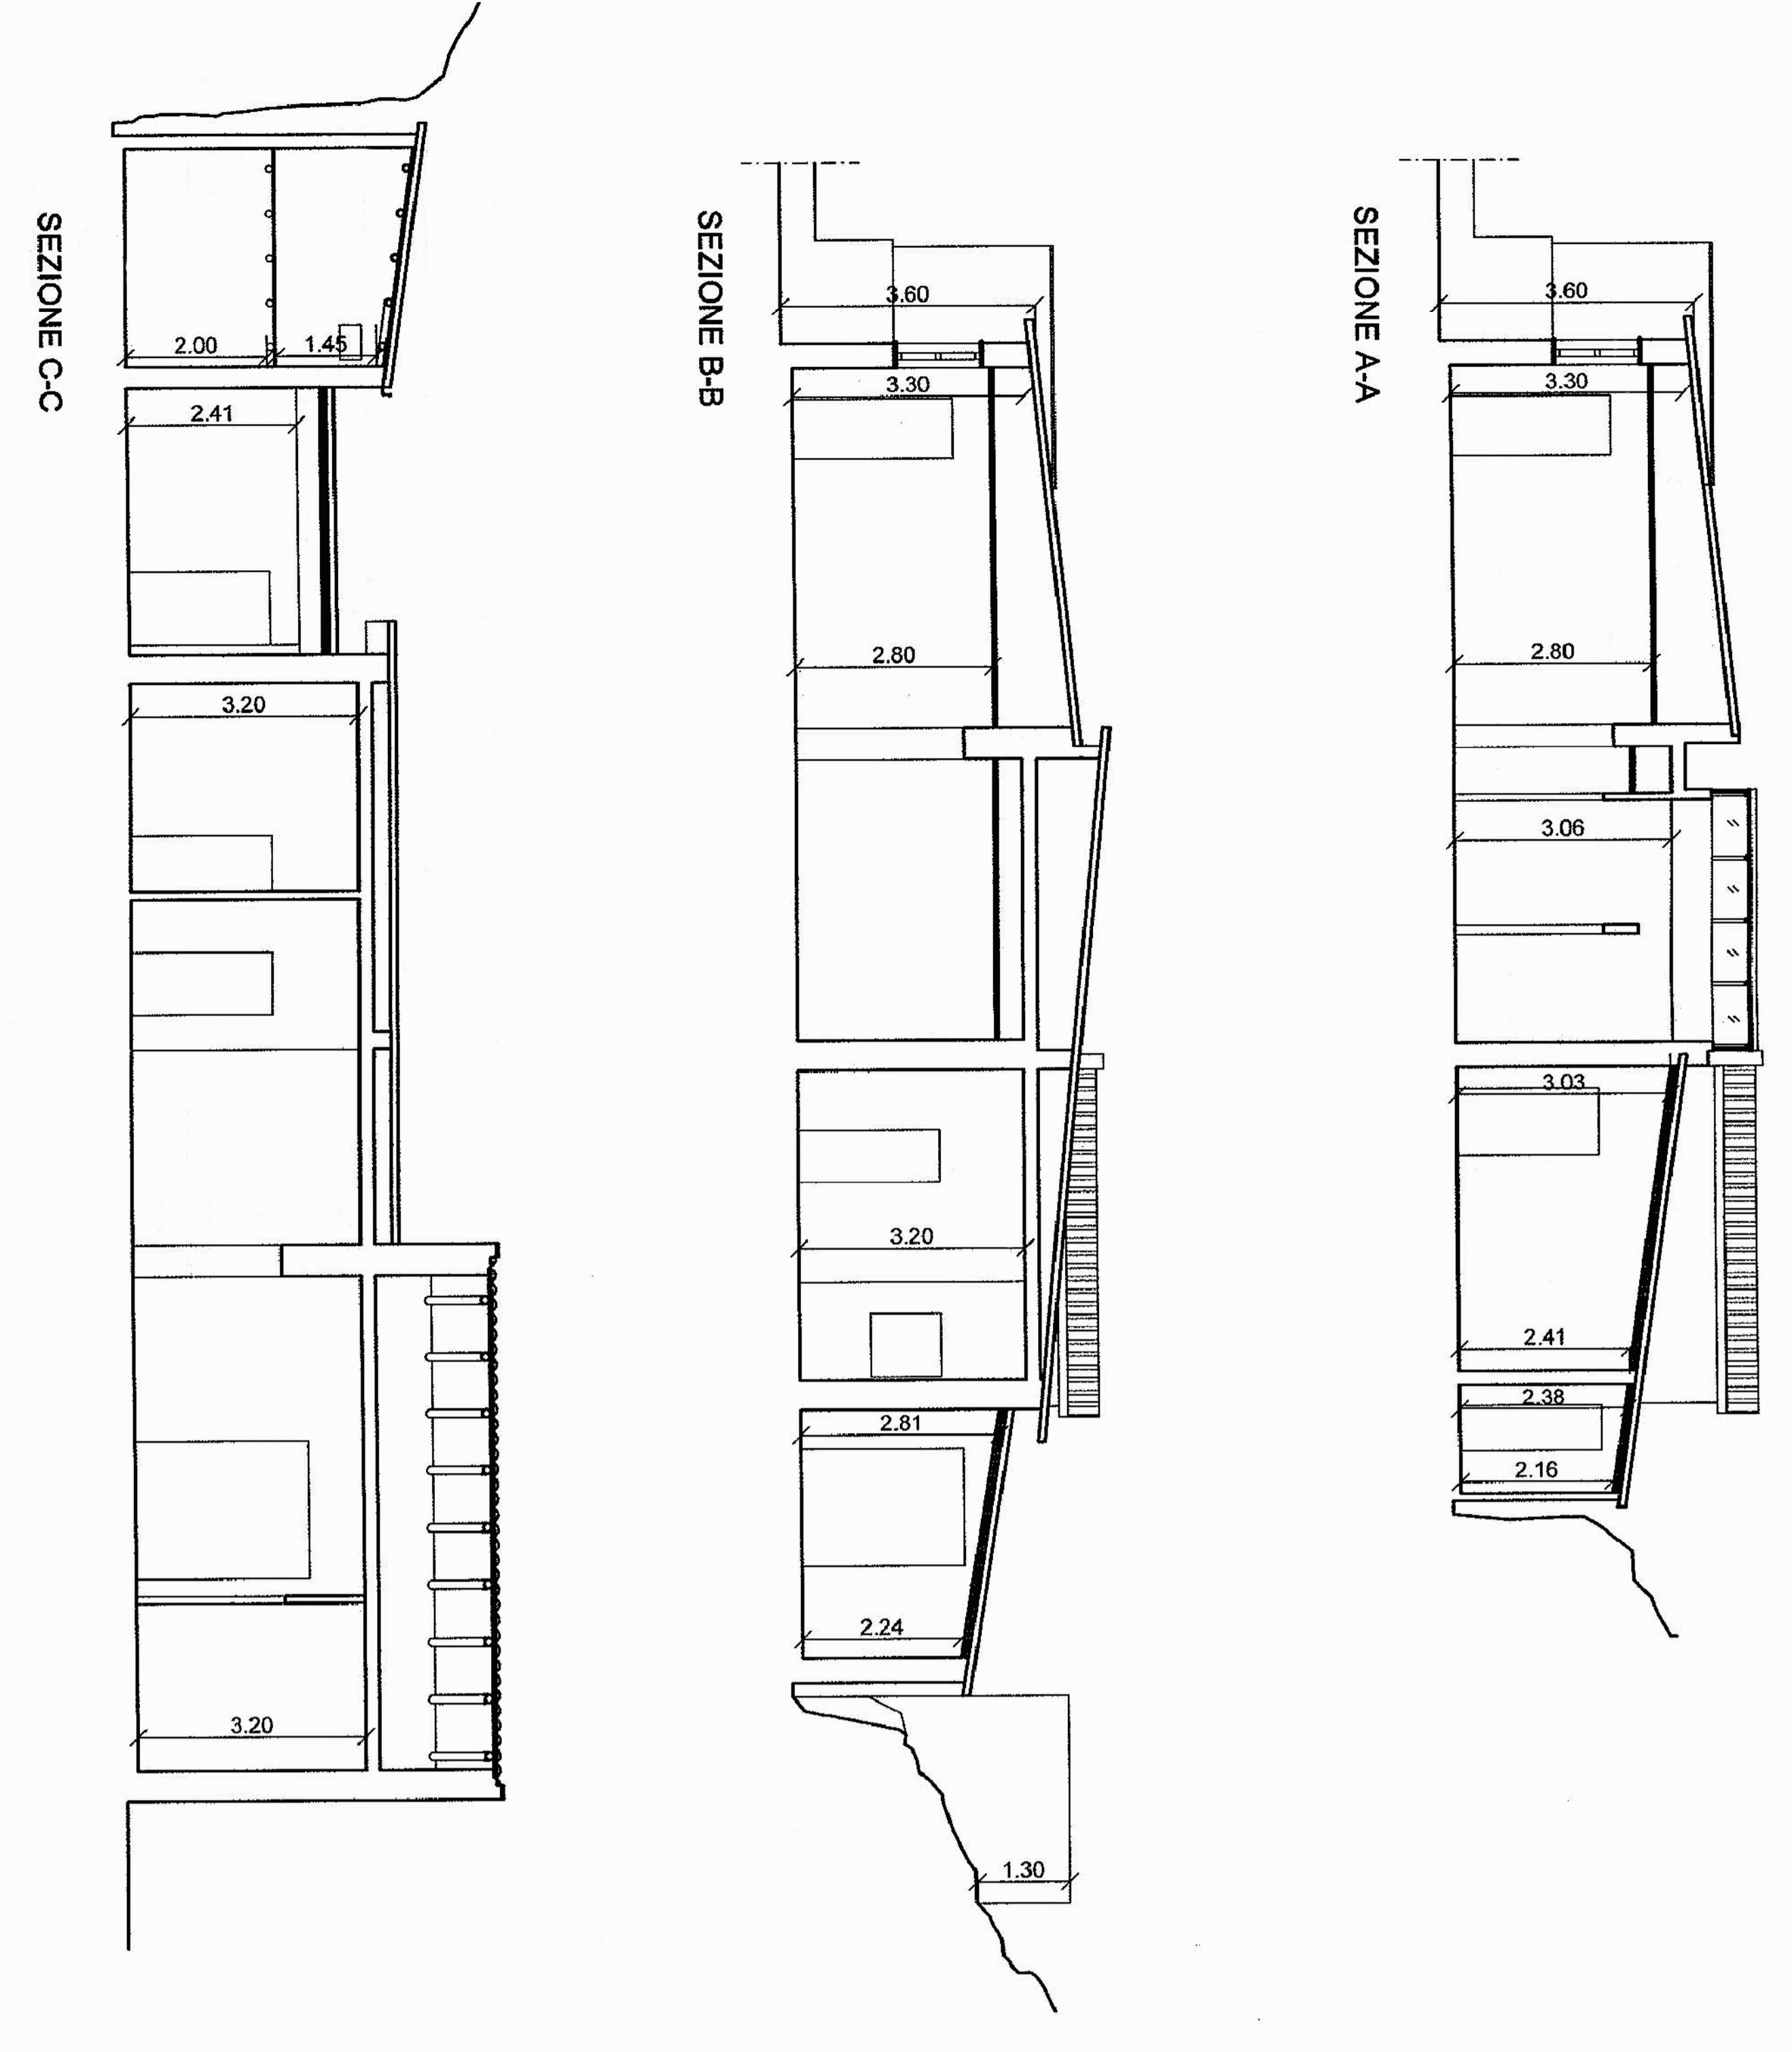


PIANTA COPERTURA SCALA 1:100

- LEGENDA**
-  Copertura di lastre ondulate di fibro cemento
 -  Copertura di lastre ondulate/Crescale opache
 -  Copertura in lastre di Aniamto di tipo Eternit
 -  Copertura di tegole Coppe Siciliano

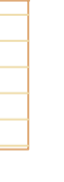

REPUBBLICA ITALIANA

REGIONE SICILIANA

Assessorato dei Beni Culturali e dell'Identità Siciliana Dipartimento dei Beni Culturali e dell'Identità Siciliana

Parco Archeologico di Segesta

Casa Barbaro S.R. 22 c.da Barbaro - Segesta
91013 Calatalfini Segesta (TP)

R02 - Rilievo - Stato di fatto, Pianta, Sezione e prospetti

OGGETTO: Progetto per la bonifica e rifacimento di parte della copertura del Posto di Ristoro

COMUNE DI: Calatalfini Segesta

PROVINCIA DI: Trapani

COMMITTENTE: Parco Archeologico di Segesta

ELABORATI: R-02 - RILIEVO, STATO DI FATTO
Pianta, Sezione e prospetti, quote

Il Progettista
Arch. Antonella Ricotta
Geom. Vincenzo Tumminia
Geom. Elisa Rizzo

Il Direttore
Arch. Luigi Biondo

