


PIANTA COPERTURA Scala 1:50

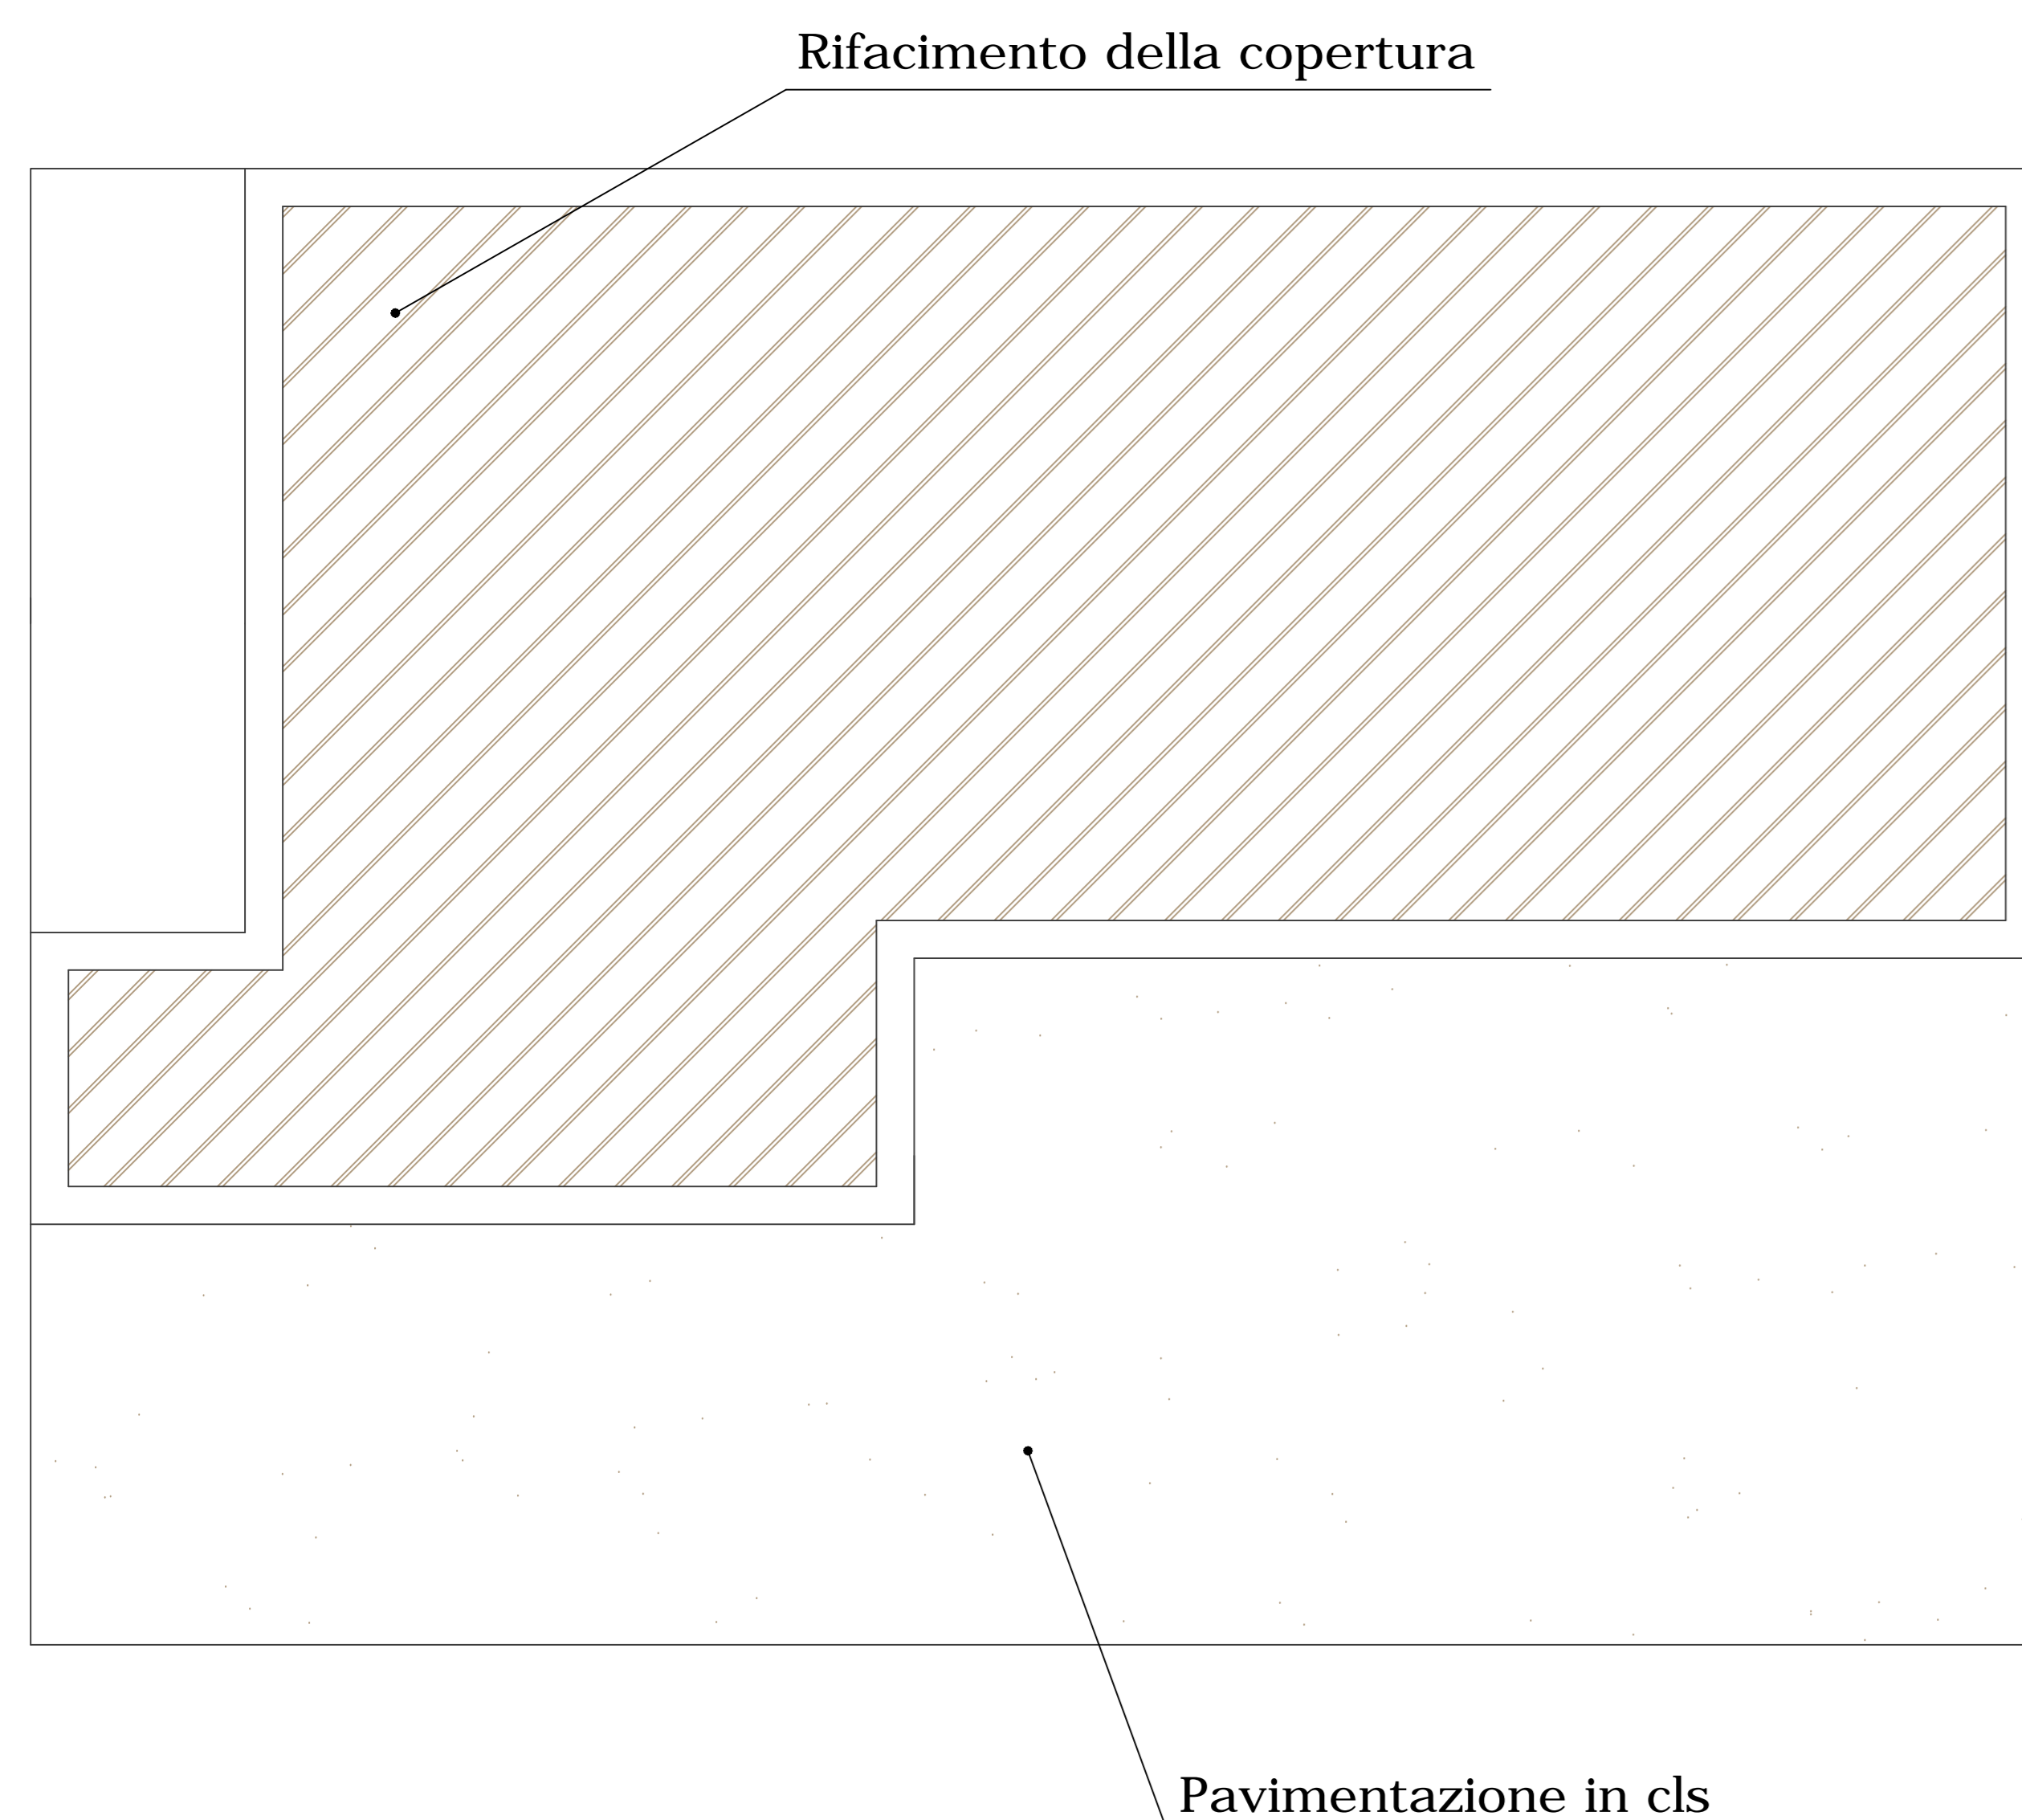

LEGENDA

ESEMPIO DI COLLEGAMENTO ALLA MURATURA



ESEMPIO DI SOLAIO IN LEGNO




AREA D'INTERVENTO



SEZIONE SOLAIO TIPOLOGICA Rapp. Scala 1:20

PARTICOLARE COLLEGAMENTO ALLA MURATURA TIPOLOGICA Rapp. Scala 1:20

Sezione A-A

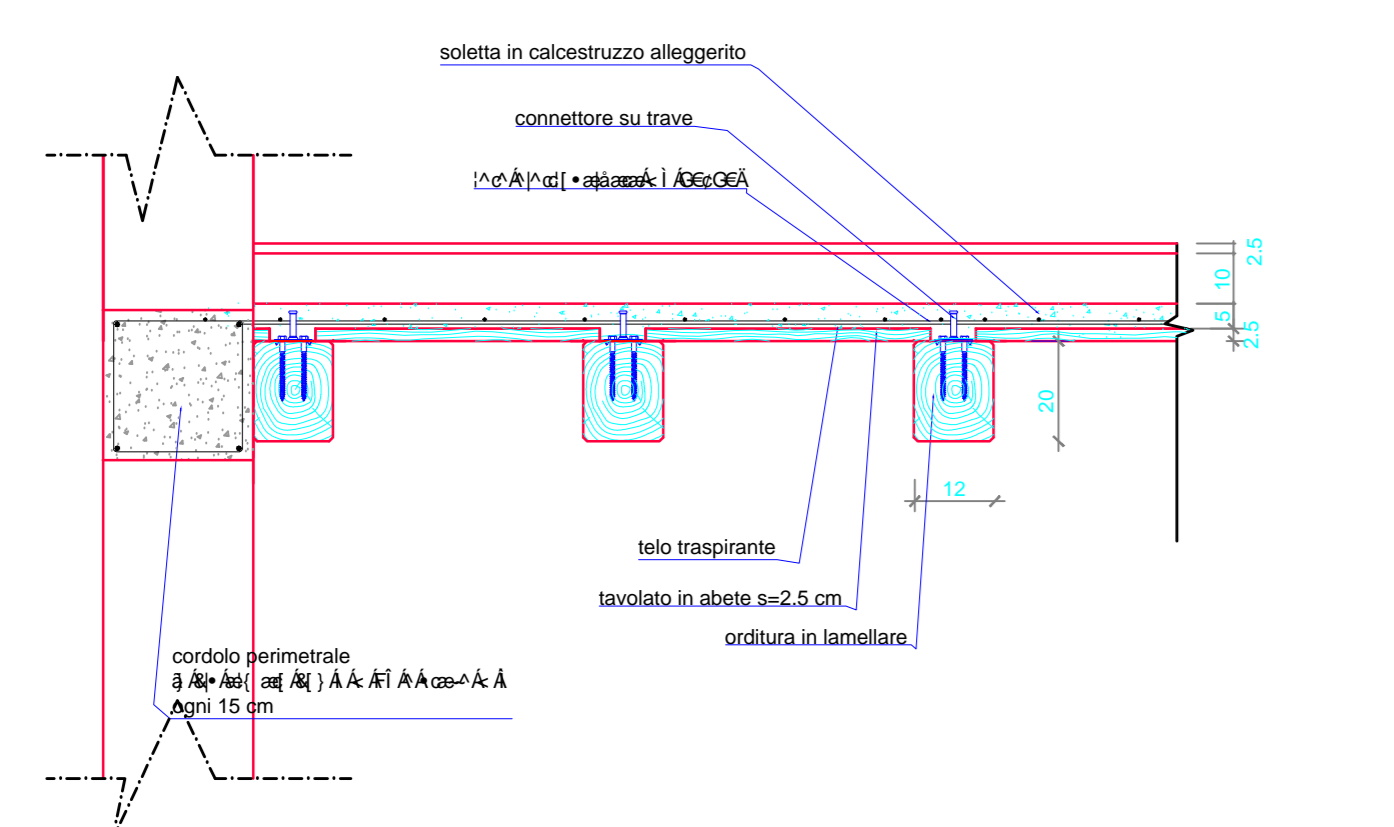

Sezione B-B

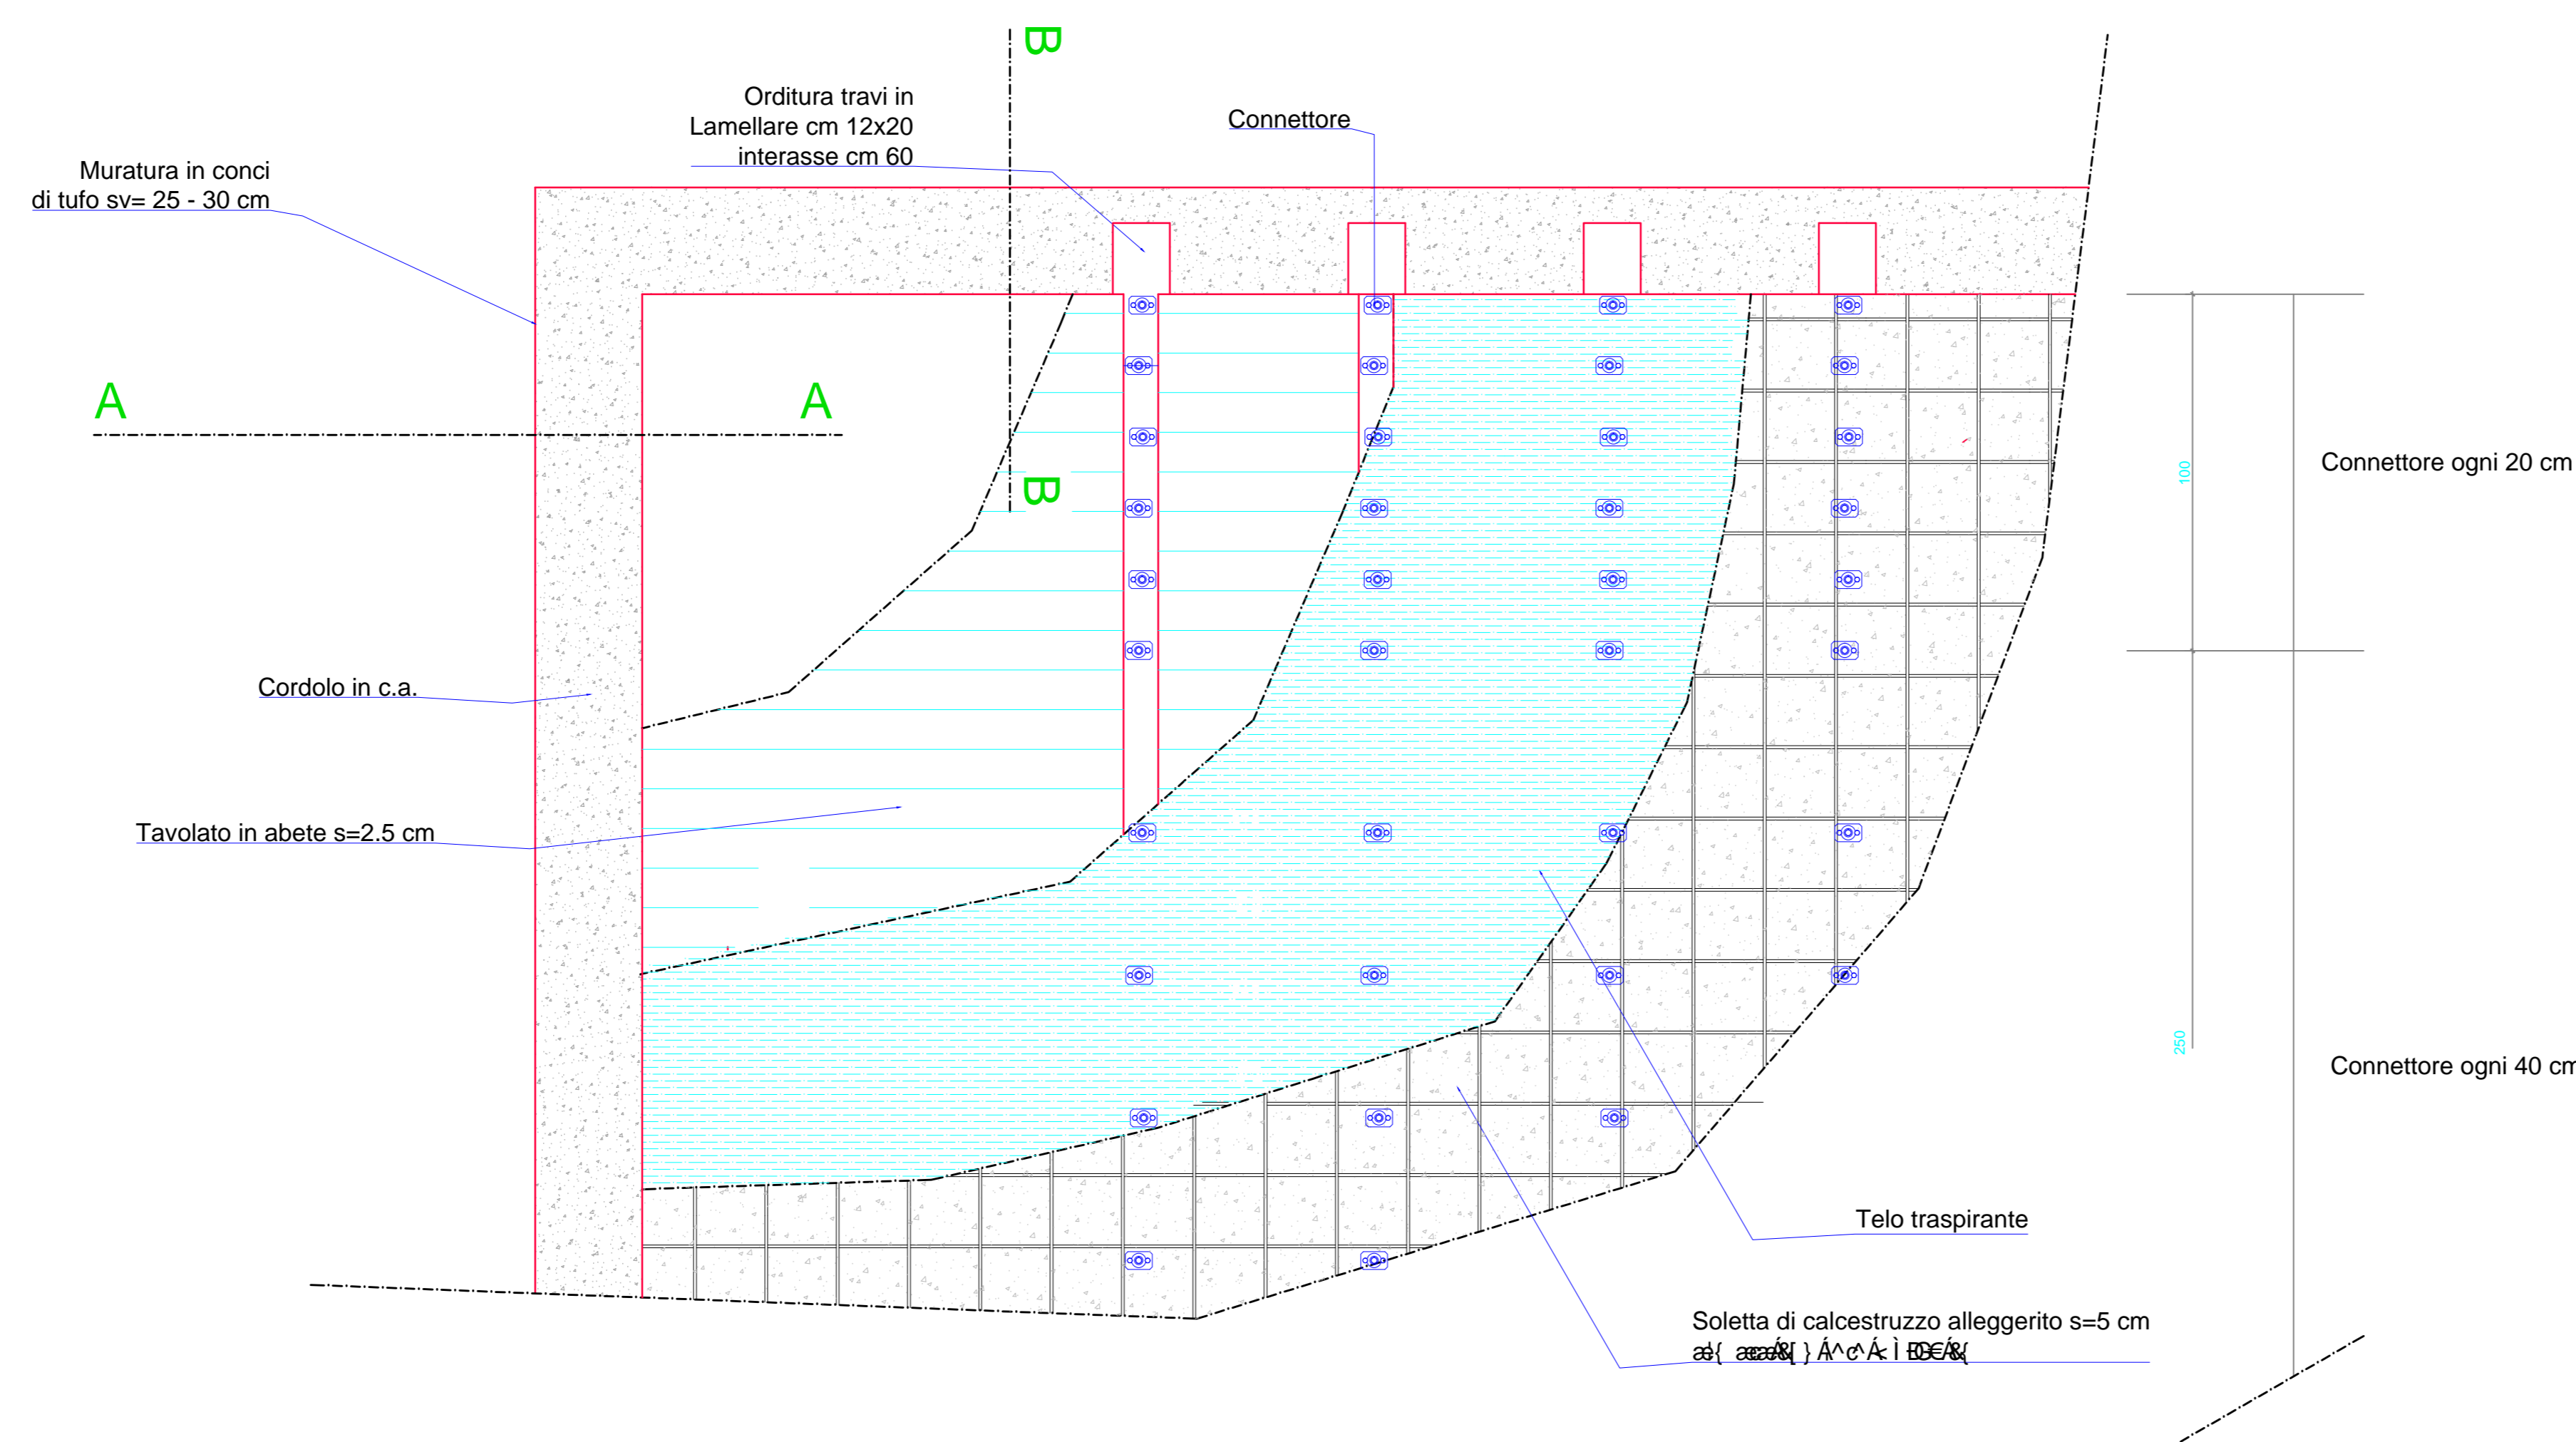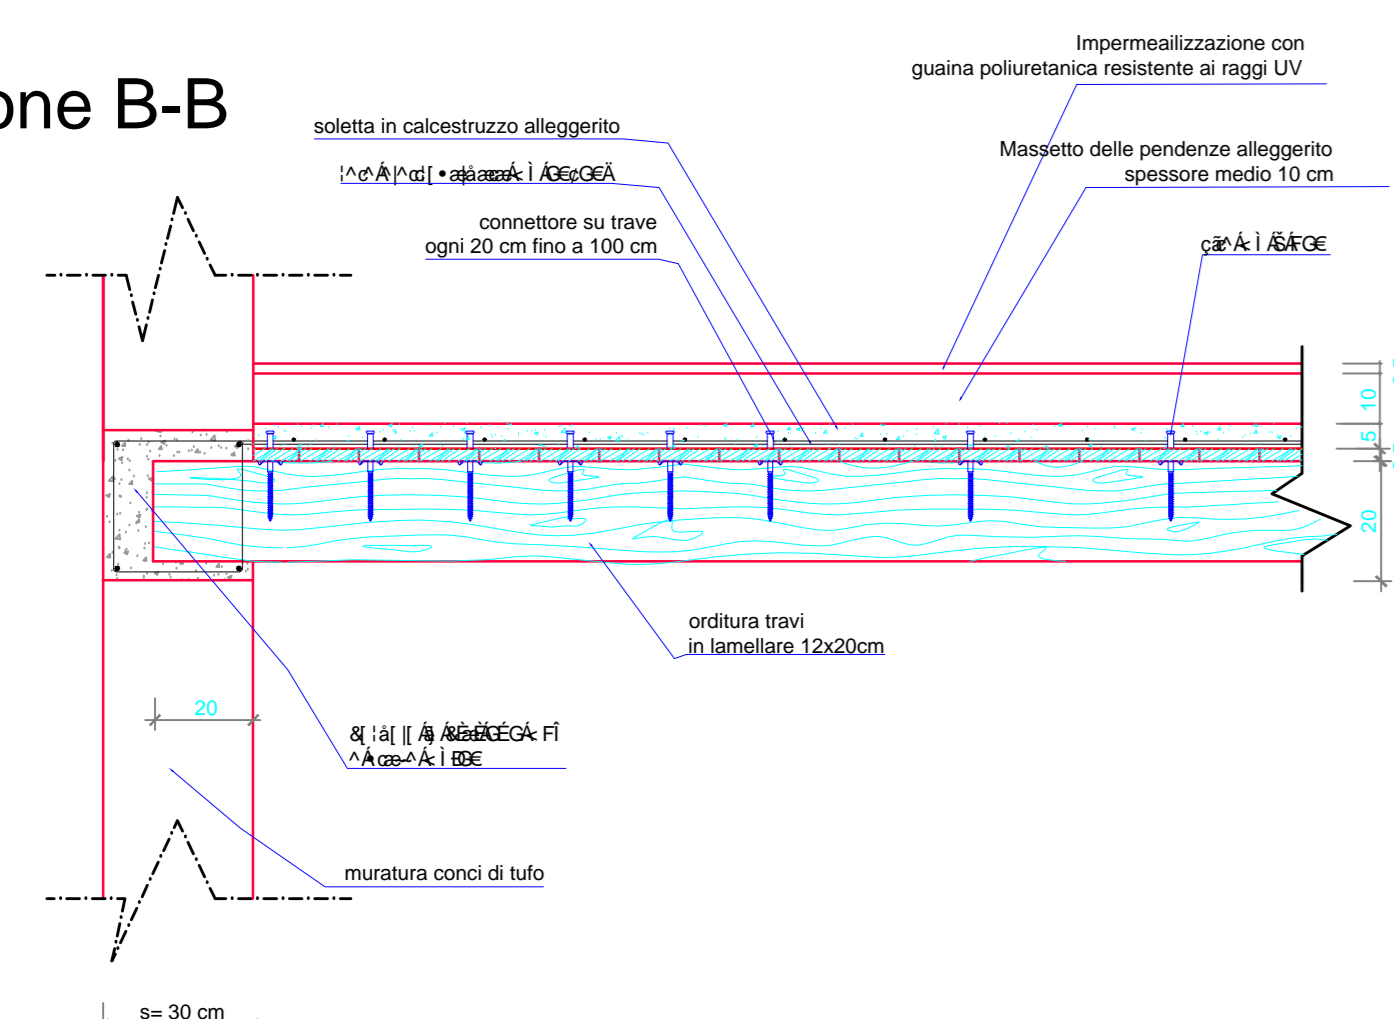



REGIONE SICILIANA
ASSESSORATO DEI BENI CULTURALI DELL'IDENTITA' SICILIANA
DIPARTIMENTO DEI BENI CULTURALI E DELL'IDENTITA' SICILIANA

PARCO ARCHEOLOGICA DI SEGESTA

PATTO PER IL SUD SICILIA 2014/2020
Adeguamento dei servizi e risistemazione logistica accoglienza



Unione Europea
Fondo Europeo di Sviluppo Regionale



Ministero
dei beni e delle
attività culturali
e del turismo

IL DIRETTORE DEL PARCO
Dott.ssa Rossella Giglio

RESPONSABILE UNICO DEL PROGETTO
Dott.ssa Rossella Giglio

GRUPPO DI PROGETTAZIONE
Arch. Antonella Ricotta
Geom. Vincenzo Tumminia
Geom. Elisa Rizzo

STRUTTURA TECNICA ORGANIZZATIVA
Parco Archeologico di Segesta




- PROGETTO ESECUTIVO -

ELABORATO:		DATA	NOME	FIRMA
PROGETTO ARCHITETTONICO				
Casa Ronzi - Dettagli tipologico degli interventi sulla copertura				
REDAITTO				
VERIFICATO				
APPROVATO				
DATA		S01		
REVISIONE				
DATA	AGGIORNAMENTI	SCALA		
		1: 50/1:20		
		CODICE FILE: S01		